
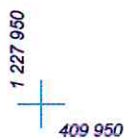


КАРТА (ПЛАН) ГРАНИЦ

Объект: Прилегающая территория №47 в микрорайоне №25

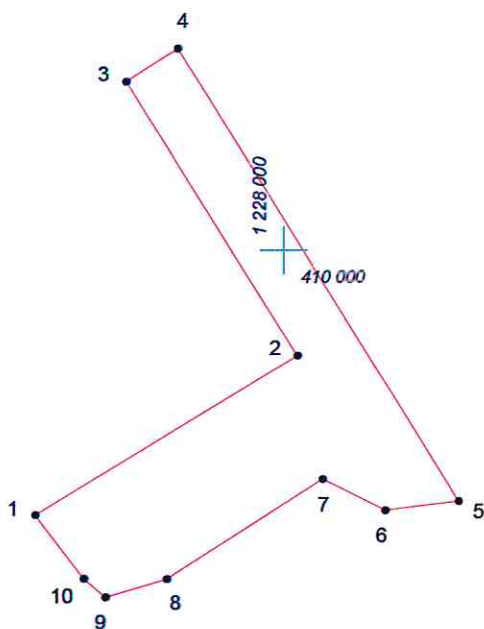

Адрес (местоположение): г.Чебоксары, ул. Мичмана Павлова, д. 2

Площадь участка: 0,0327 га (326.5 кв.м.)



Масштаб 1:500

Условные обозначения:

-  граница прилегающей территории
-  точка поворота границы и ее номер