


КАРТА (ПЛАН) ГРАНИЦ

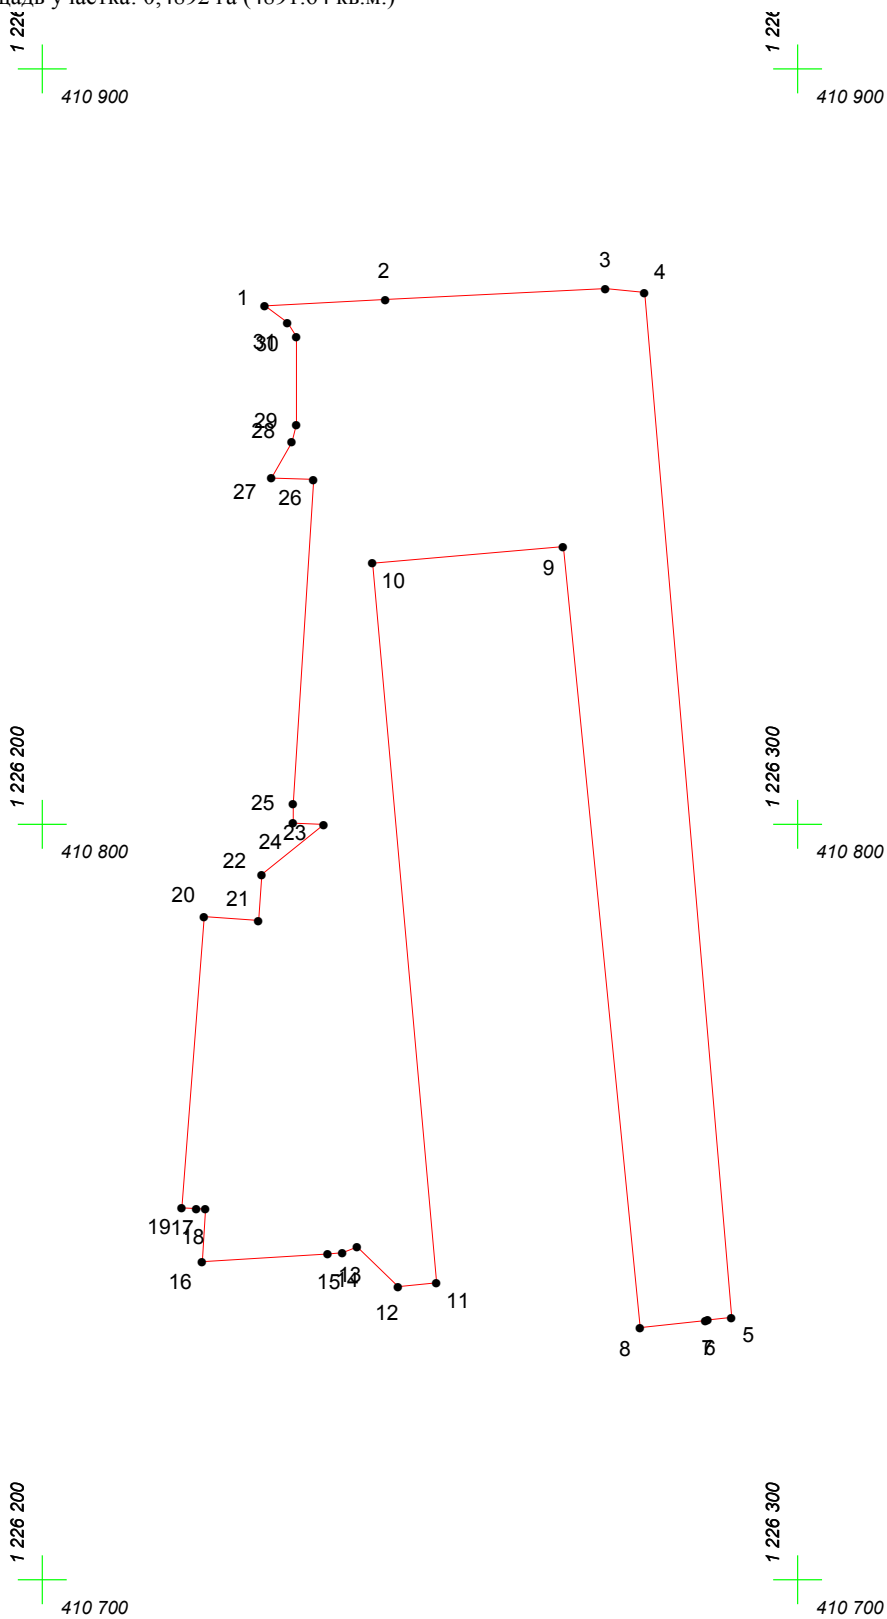

Объект: Прилегающая территория №6 в микрорайоне №1

Адрес (местоположение): г. Чебоксары, ул. Сверчкова, д. 6

Площадь участка: 0,4892 га (4891.64 кв.м.)



Условные обозначения:

-  граница прилегающей территории
-  точка поворота границы и ее номер

Масштаб 1:1000