
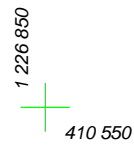
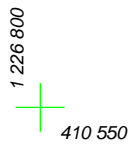
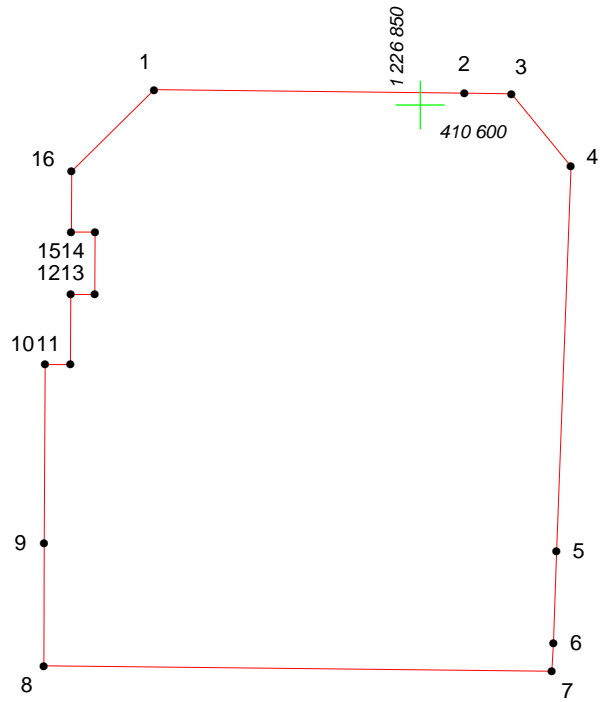


КАРТА (ПЛАН) ГРАНИЦ

Объект: Прилегающая территория №11 в микрорайоне №6

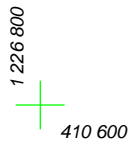

Адрес (местоположение): г. Чебоксары, пр. Максима Горького, д. 34а

Площадь участка: 0.1245 га (1245.13 кв.м.)



Масштаб 1:500

Условные обозначения:

-  граница прилегающей территории
-  точка поворота границы и ее номер