


# КАРТА (ПЛАН) ГРАНИЦ

Объект: Прилегающая территория №15 в микрорайоне №24

Адрес (местоположение): г.Чебоксары, ул. Мичмана Павлова, д. 24а

Площадь участка: 0,018 га (180.11 кв.м.)

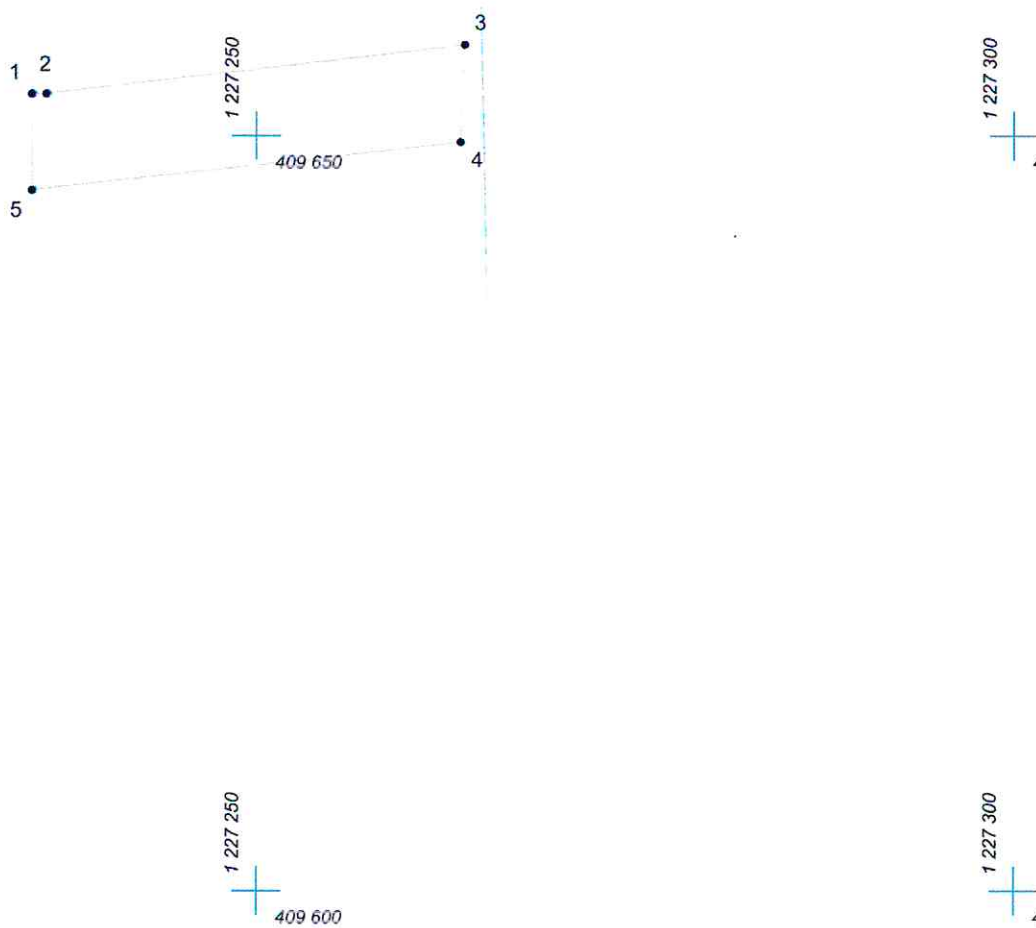

Масштаб 1:500

## Условные обозначения:

- граница прилегающей территории
- 1 точка поворота границы и ее номер