


КАРТА (ПЛАН) ГРАНИЦ

Объект: Прилегающая территория №23 в микрорайоне №22

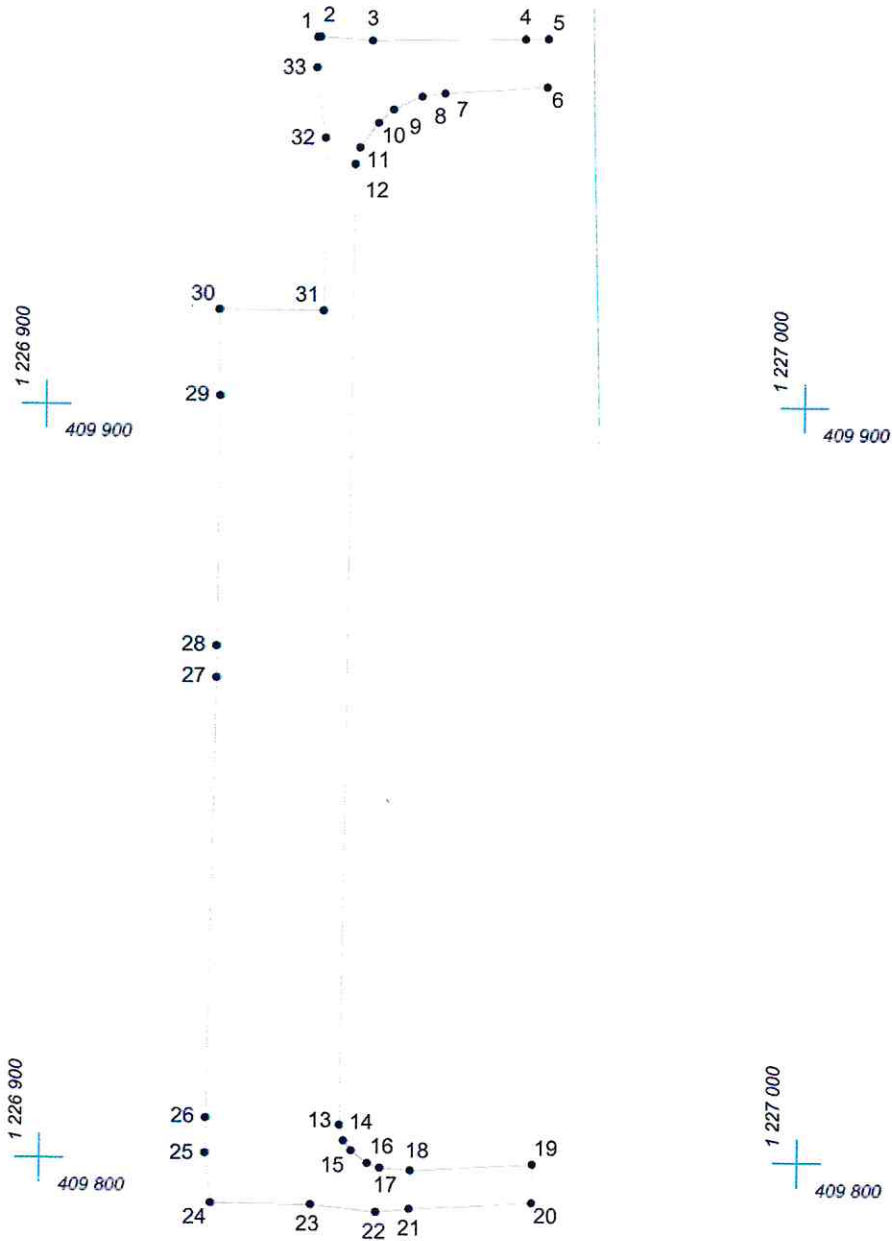

Адрес (местоположение): г. Чебоксары, ул. Эльгера, д. 5

Площадь участка: 0,2559 га (2558.83 кв.м.)



Масштаб 1:1000

Условные обозначения:

-  граница прилегающей территории
-  точка поворота границы и ее номер