
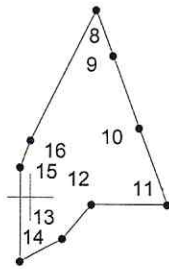


КАРТА (ПЛАН) ГРАНИЦ

Объект: Прилегающая территория №28 в микрорайоне №11
Адрес (местоположение): г. Чебоксары, пр. Максима Горького, д. 18а
Площадь участка: 0,1384 га (1383.76 кв.м.)

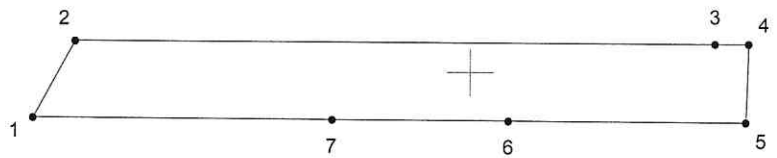

Масштаб 1:1000

Условные обозначения:

- граница прилегающей территории
- 1 точка поворота границы и ее номер