


КАРТА (ПЛАН) ГРАНИЦ

Объект: Прилегающая территория №27 в микрорайоне №24

Адрес (местоположение): г.Чебоксары, ул. Гузовского, д. 3а

Площадь участка: 0,1383 га (1383.01 кв.м.)

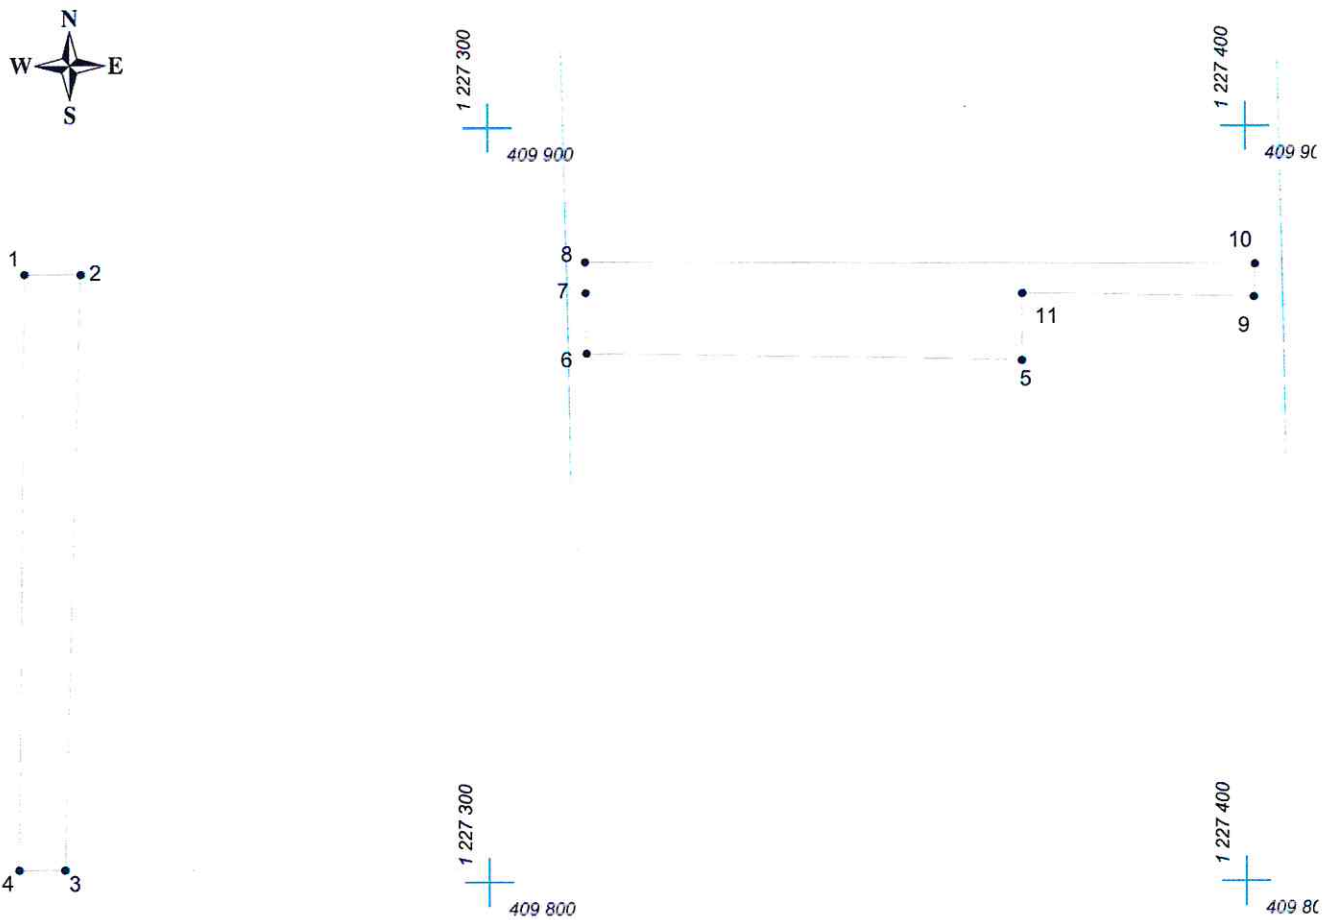

Масштаб 1:1000

Условные обозначения:

- граница прилегающей территории
- 1 точка поворота границы и ее номер