
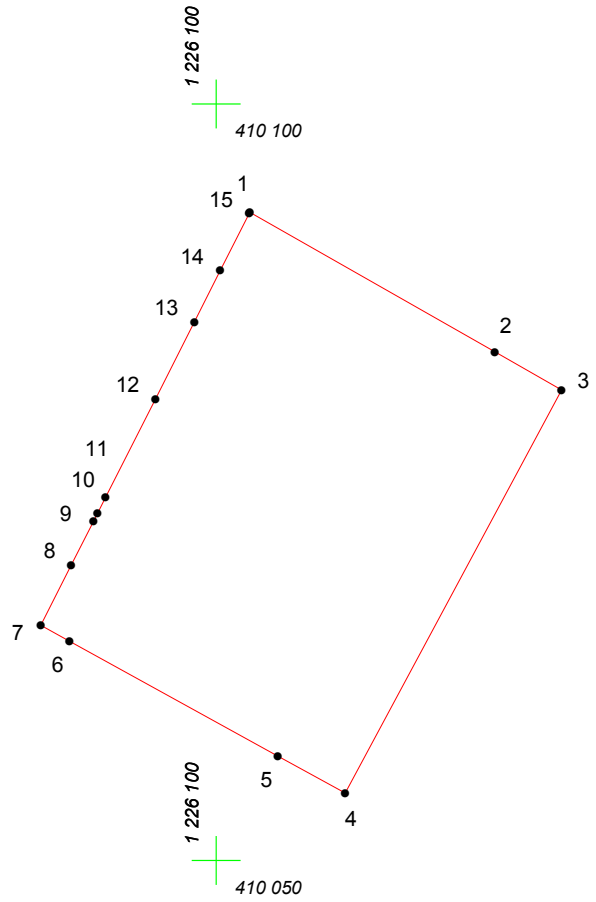


КАРТА (ПЛАН) ГРАНИЦ

Объект: Прилегающая территория №26 в микрорайоне №19

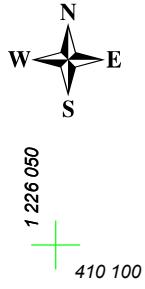

Адрес (местоположение): г. Чебоксары, ул. Лебедева, д. 19а

Площадь участка: 0,071 га (710.06 кв.м.)



Масштаб 1:500

Условные обозначения:

-  граница прилегающей территории
-  точка поворота границы и ее номер