


КАРТА (ПЛАН) ГРАНИЦ

Объект: Прилегающая территория №7 в микрорайоне №21

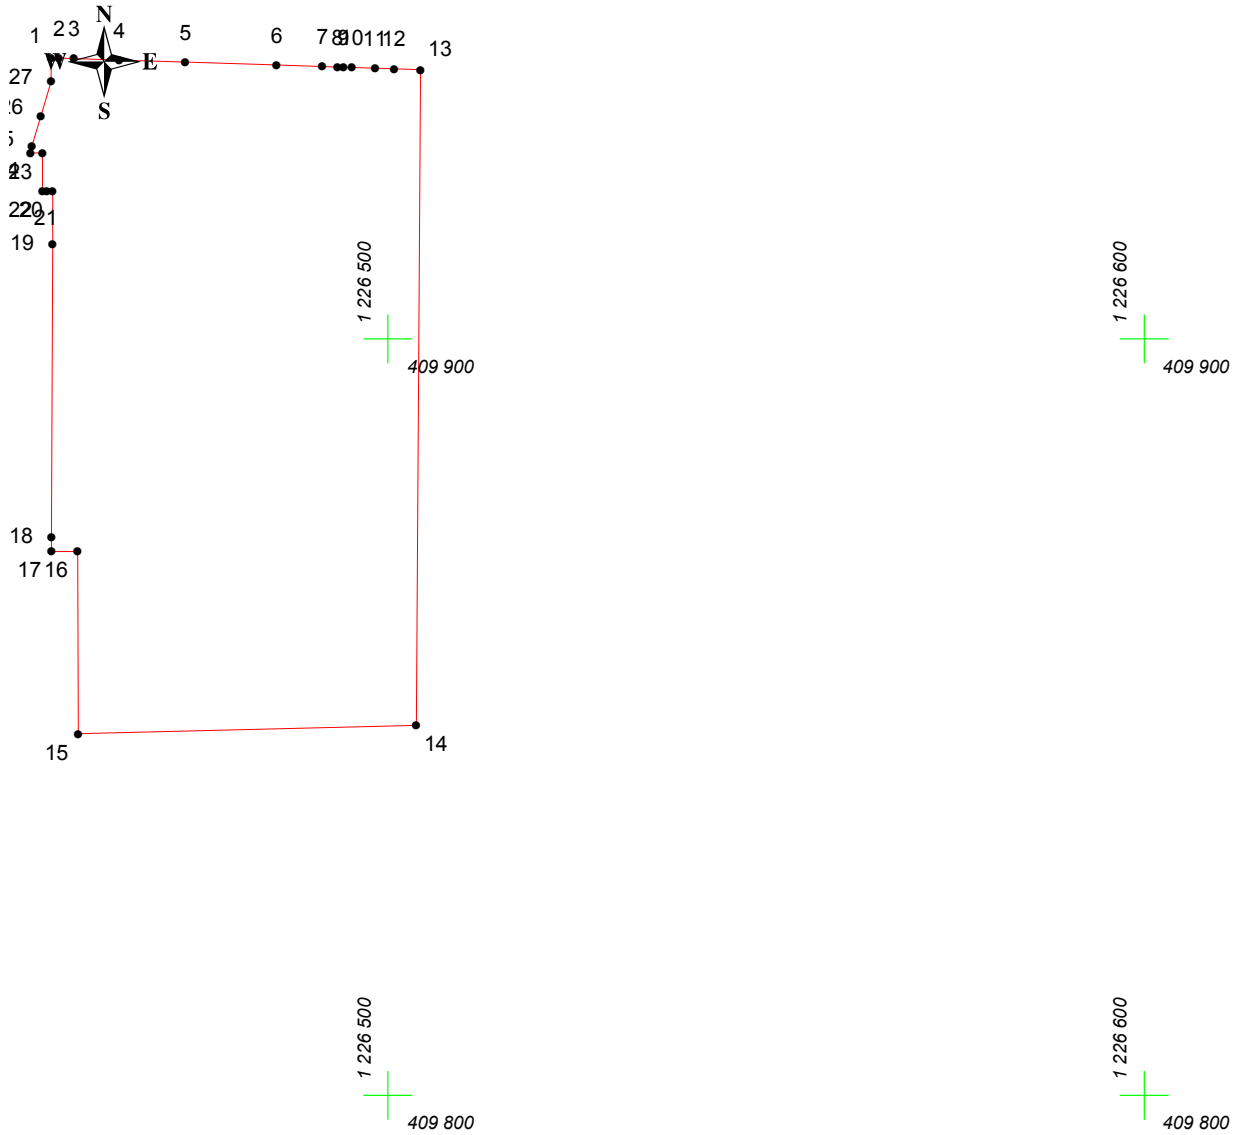

Адрес (местоположение): г. Чебоксары, ул. 139 Стрелковой Дивизии, д. 9

Площадь участка: 0.4205 га (4205.3 кв.м.)



Масштаб 1:1000

Условные обозначения:

-  граница прилегающей территории
-  точка поворота границы и ее номер