


КАРТА (ПЛАН) ГРАНИЦ

Объект: Прилегающая территория №26 в микрорайоне №11
Адрес (местоположение): г Чебоксары, ул Петра Ермолаева, д 4, корп 1
Площадь участка: 0,0376 га (375.59 кв.м.)

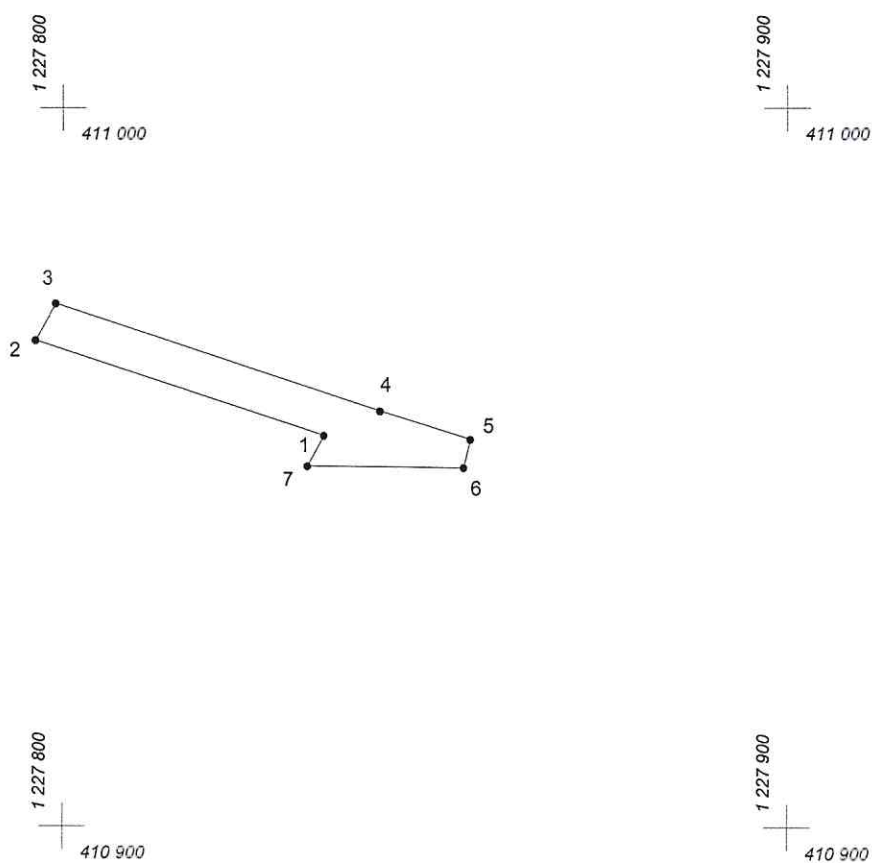

Масштаб 1:1000

Условные обозначения:

- граница прилегающей территории
- 1 точка поворота границы и ее номер