
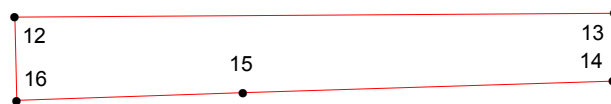


КАРТА (ПЛАН) ГРАНИЦ

Объект: Прилегающая территория №8 в микрорайоне №20

Адрес (местоположение): г. Чебоксары, пр. Максима Горького, д. 43

Площадь участка: 0,276 га (2760.31 кв.м.)

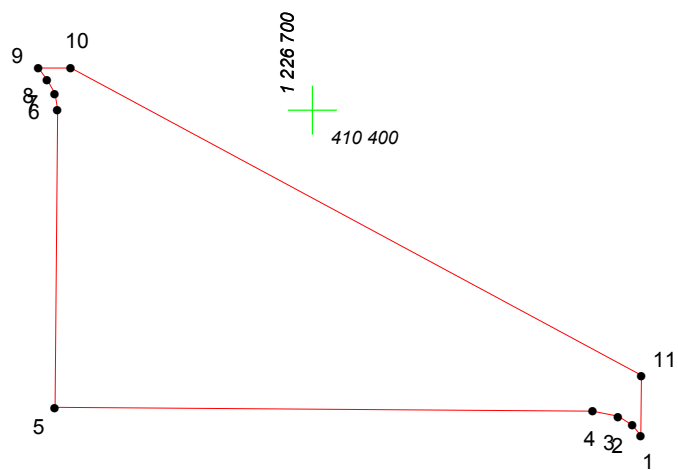

Масштаб 1:1000

Условные обозначения:

- граница прилегающей территории
- 1 точка поворота границы и ее номер