


# КАРТА (ПЛАН) ГРАНИЦ

Объект: Прилегающая территория №39 в микрорайоне №19

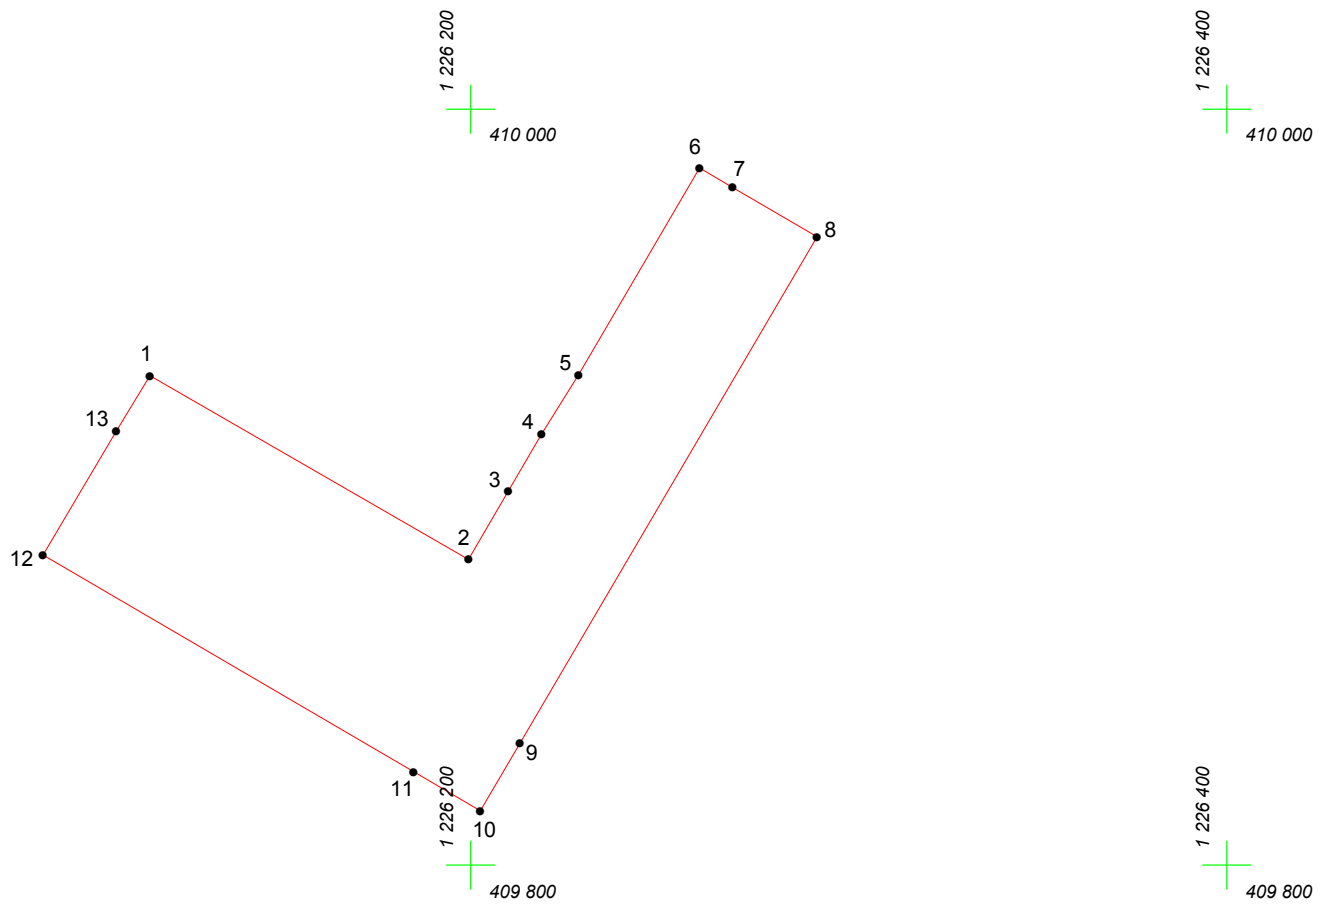

Адрес (местоположение): г. Чебоксары, ул. Университетская, д. 22

Площадь участка: 1.1797 га (11796.94 кв.м.)



Масштаб 1:2000

## Условные обозначения:

-  граница прилегающей территории
-  точка поворота границы и ее номер