
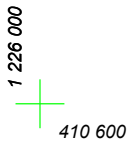
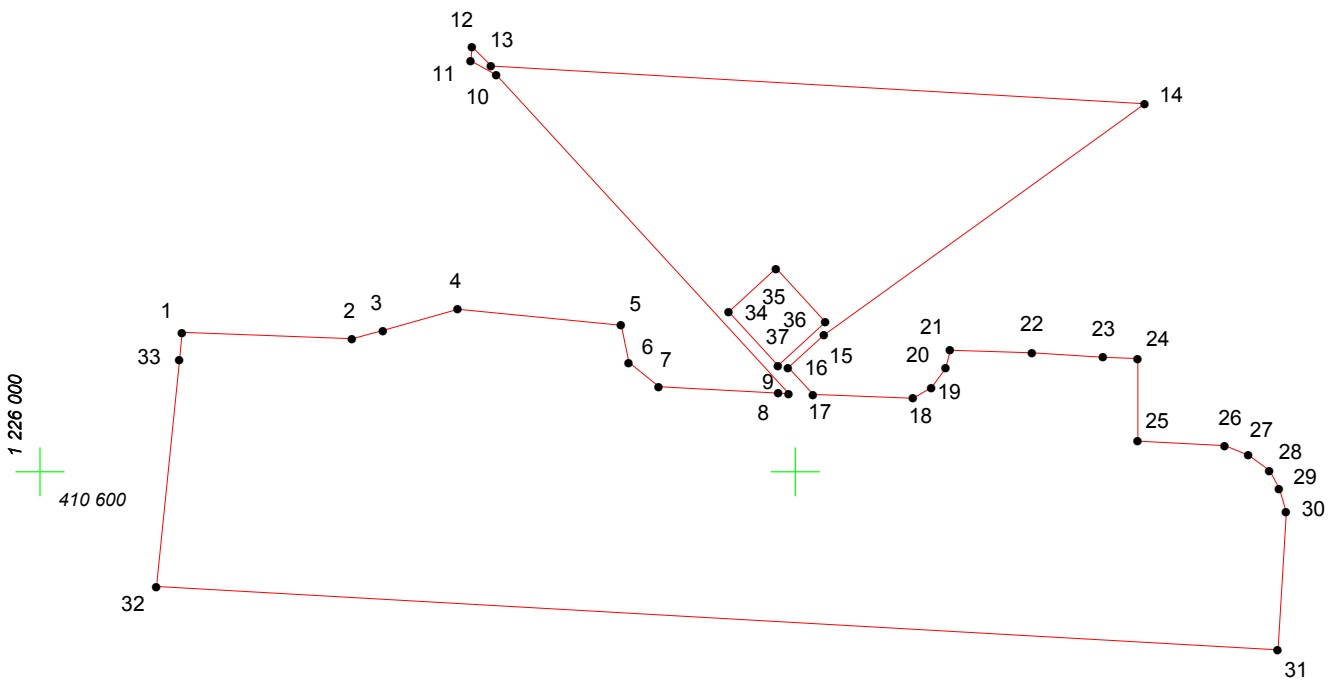


# КАРТА (ПЛАН) ГРАНИЦ

Объект: Прилегающая территория №23 в микрорайоне №1

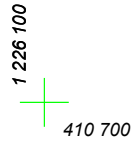

Адрес (местоположение): г. Чебоксары, ул. Талвира, д. 4

Площадь участка: 0,6537 га (6537.19 кв.м.)



Масштаб 1:1000

## Условные обозначения:

-  граница прилегающей территории
-  точка поворота границы и ее номер