

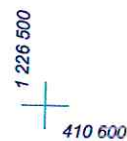


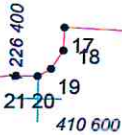

# КАРТА (ПЛАН) ГРАНИЦ

Объект: Прилегающая территория №12 в микрорайоне №3  
Адрес (местоположение): г. Чебоксары, ул. Сверчкова, д. 15а  
Площадь участка: 0,3012 га (3012.42 кв.м.)

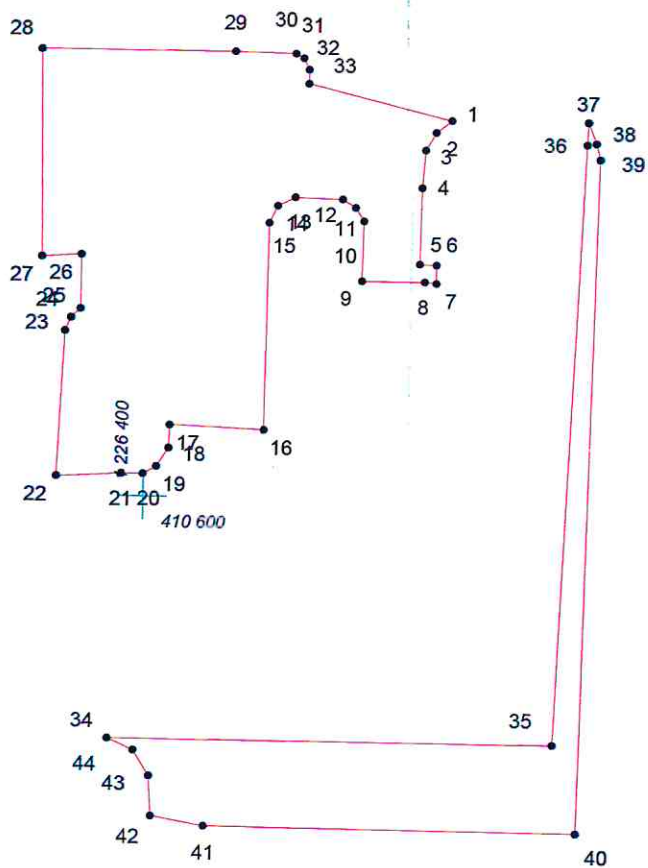

Масштаб 1:1000

## Условные обозначения:

-  граница прилегающей территории
-  точка поворота границы и ее номер