




# КАРТА (ПЛАН) ГРАНИЦ

Объект: Прилегающая территория №36 в микрорайоне №25  
Адрес (местоположение): г.Чебоксары, ул. Гузовского, д. 16  
Площадь участка: 0,2284 га (2284.18 кв.м.)

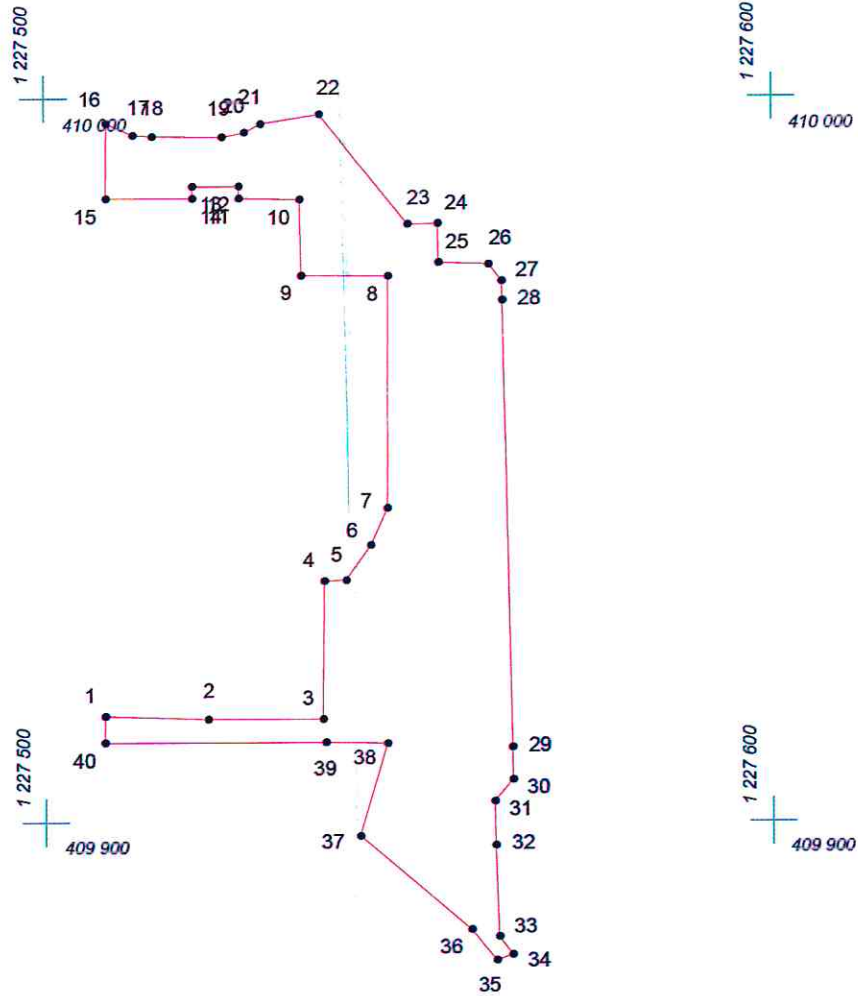

Масштаб 1:1000

## Условные обозначения:

-  граница прилегающей территории
-  точка поворота границы и ее номер