


КАРТА (ПЛАН) ГРАНИЦ

Объект: Прилегающая территория №55 в микрорайоне №26

Адрес (местоположение): г Чебоксары, ГСК "Луч"

Площадь участка: 1,0903 га (10902.92 кв. м.)

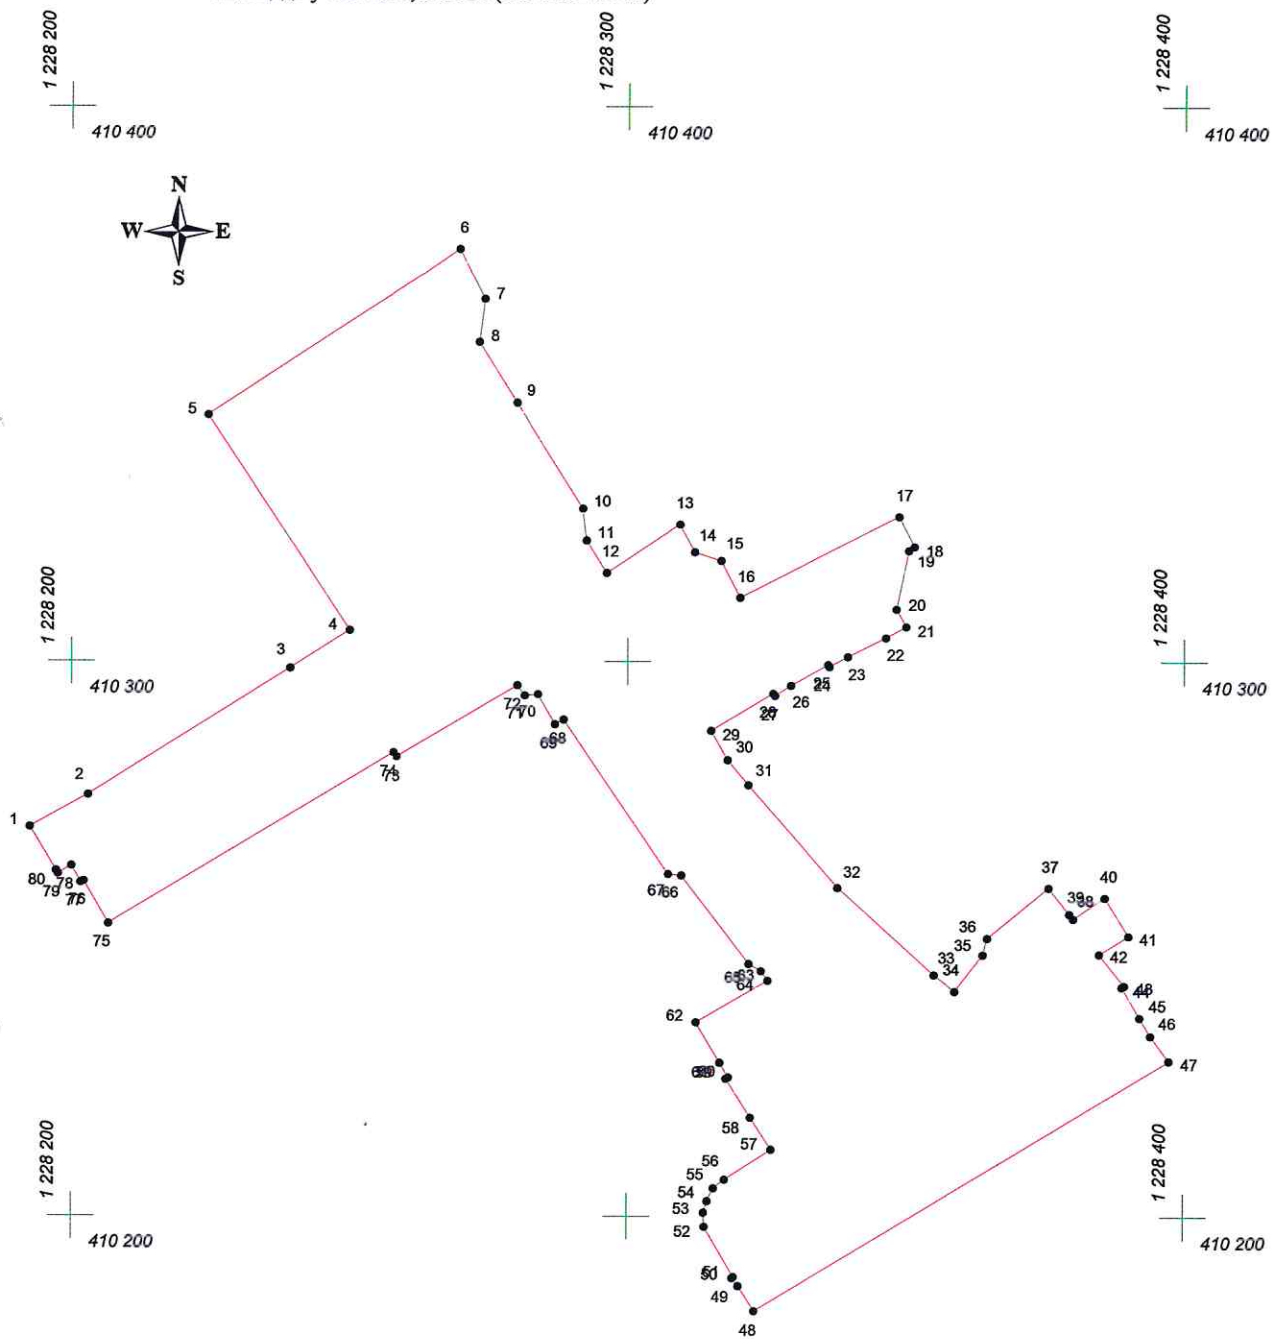

Масштаб 1:1000

Условные обозначения:

- граница прилегающей территории
- 1 точка поворота границы и ее номер