


# КАРТА (ПЛАН) ГРАНИЦ

Объект: Прилегающая территория №17 в микрорайоне №27

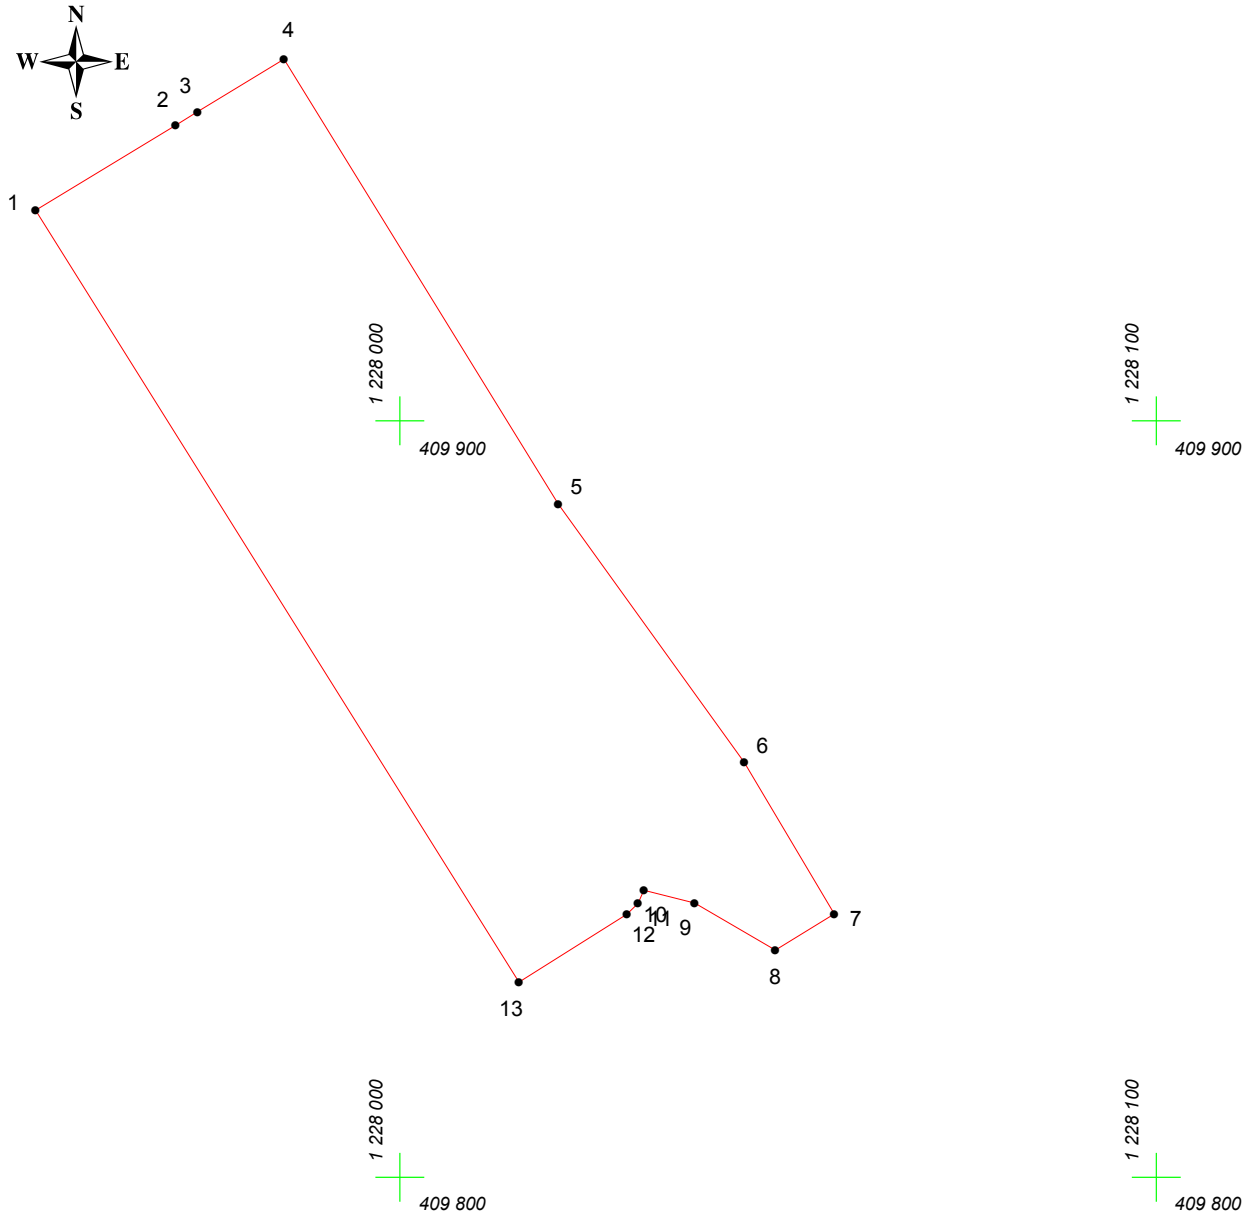

Адрес (местоположение): г. Чебоксары, ул. Мичмана Павлова, д.3

Площадь участка: 0.4844 га (4844.39 кв.м.)



Масштаб 1:1000

## Условные обозначения:

-  граница прилегающей территории
-  точка поворота границы и ее номер