

КАРТА (ПЛАН) ГРАНИЦ

Объект: Прилегающая территория №17 в микрорайоне №22


Адрес (местоположение): г. Чебоксары, ул. Ахазова, д. 8

Площадь участка: 0,0511 га (510.51 кв.м.)



1 226 900
410 100

1 227 000
410 100

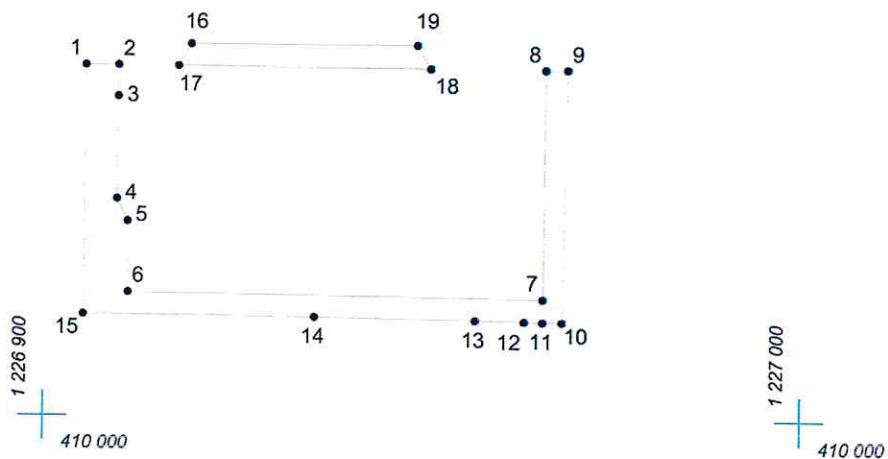

Масштаб 1:1000

Условные обозначения:

- граница прилегающей территории
- 1 точка поворота границы и ее номер