
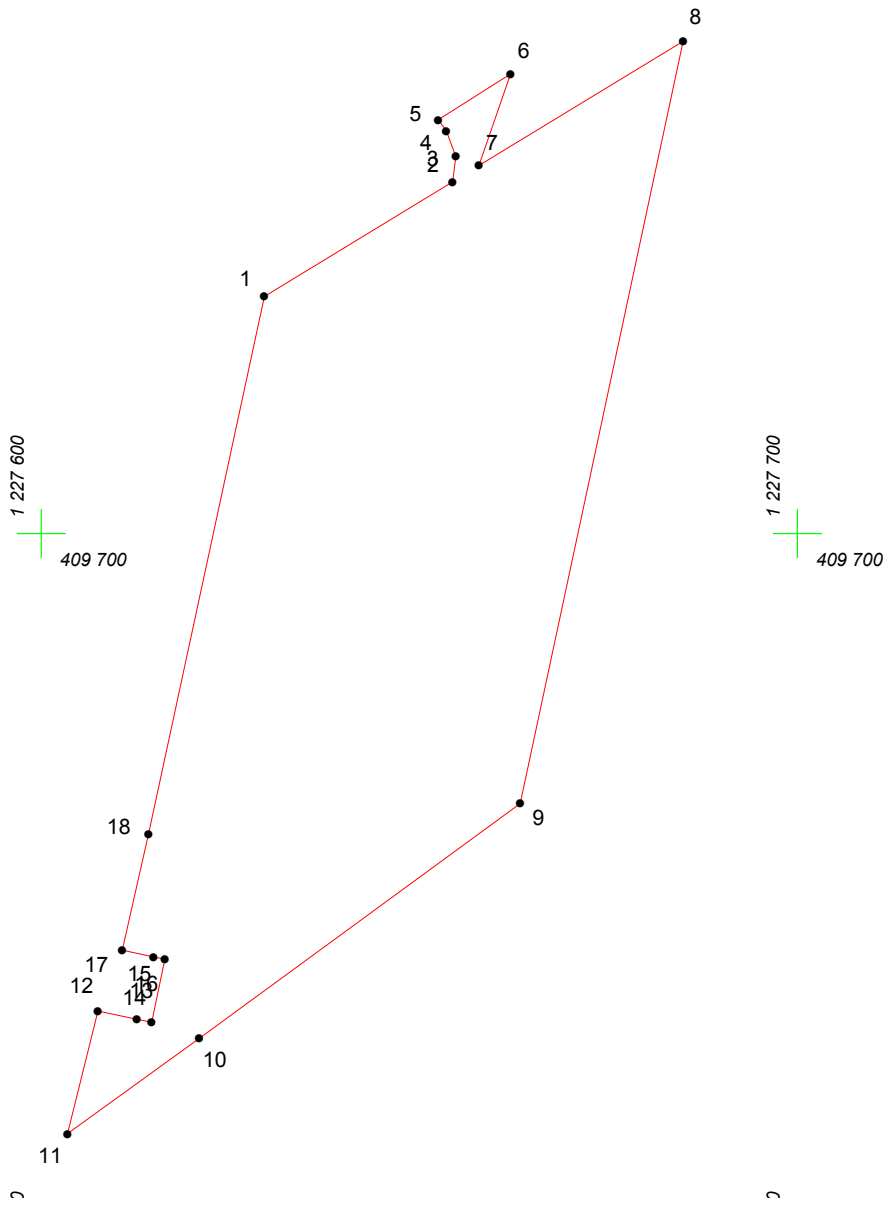
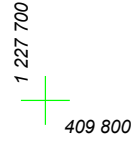


КАРТА (ПЛАН) ГРАНИЦ

Объект: Прилегающая территория №4 в микрорайоне №27

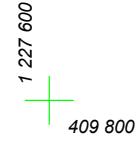

Адрес (местоположение): г.Чебоксары, ул. Мичмана Павлова, д. 13

Площадь участка: 0.5095 га (5095.03 кв.м.)



Масштаб 1:1000

Условные обозначения:

-  граница прилегающей территории
-  точка поворота границы и ее номер