


КАРТА (ПЛАН) ГРАНИЦ

Объект: Прилегающая территория №8 в микрорайоне №27

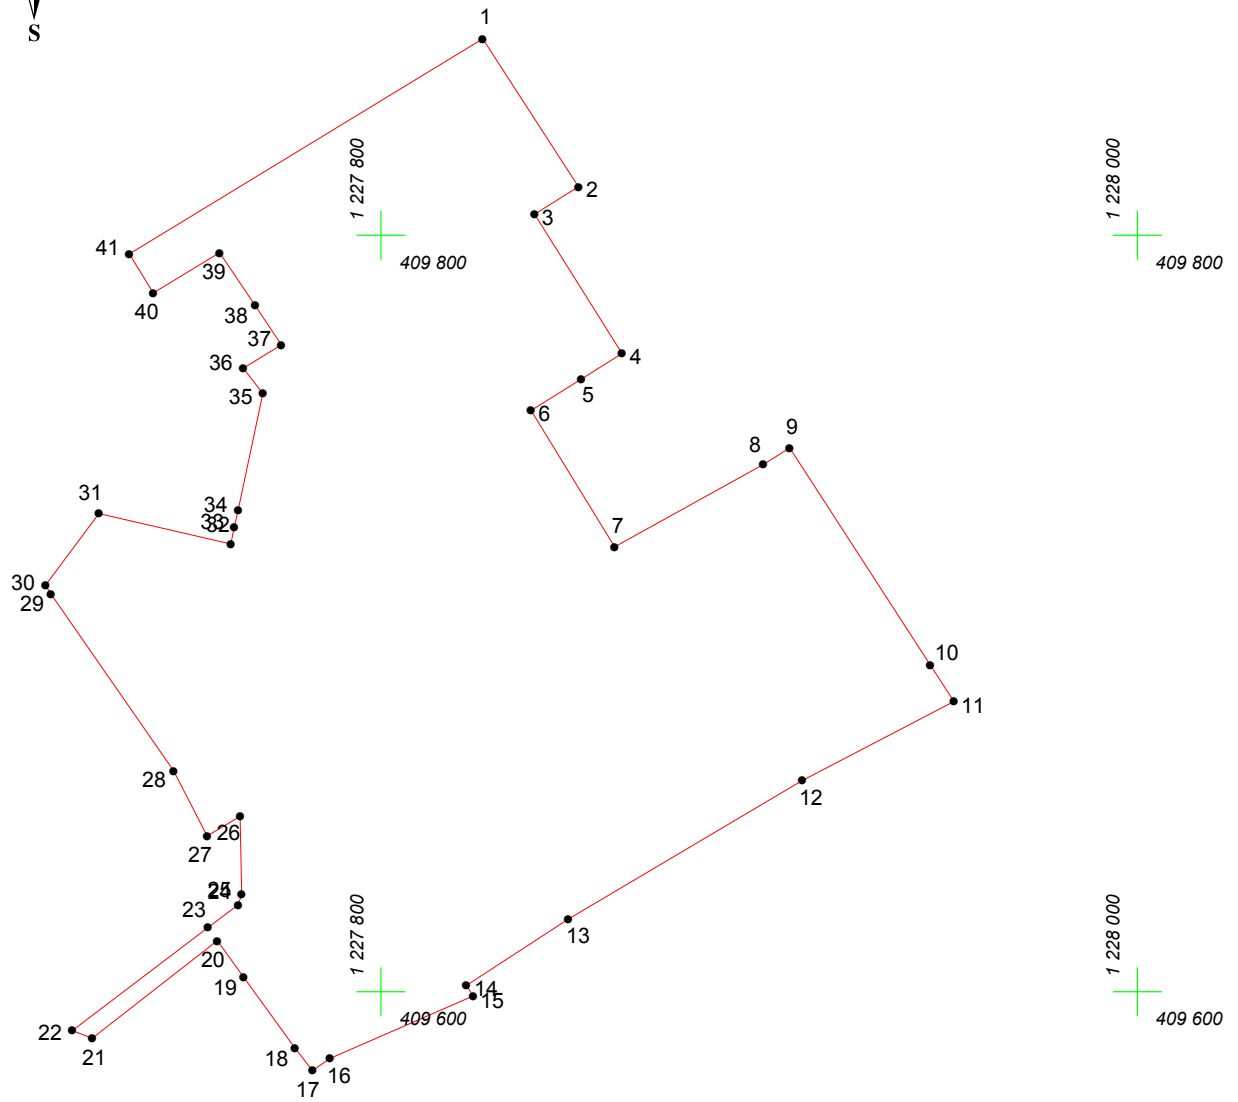

Адрес (местоположение): г. Чебоксары, ул. Мичмана Павлова, д. 9а

Площадь участка: 3.1008 га (31008.13 кв.м.)



Масштаб 1:2000

Условные обозначения:

-  граница прилегающей территории
-  точка поворота границы и ее номер