
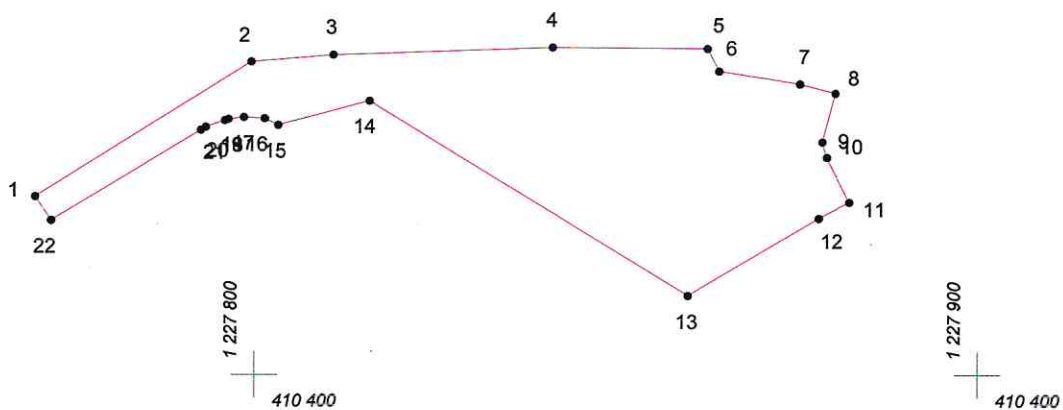


КАРТА (ПЛАН) ГРАНИЦ

Объект: Прилегающая территория №1 в микрорайоне №26

Адрес (местоположение): г. Чебоксары, пр. Максима Горького, д. 13/22

Площадь участка: 0,3137 га (3136.96 кв.м.)

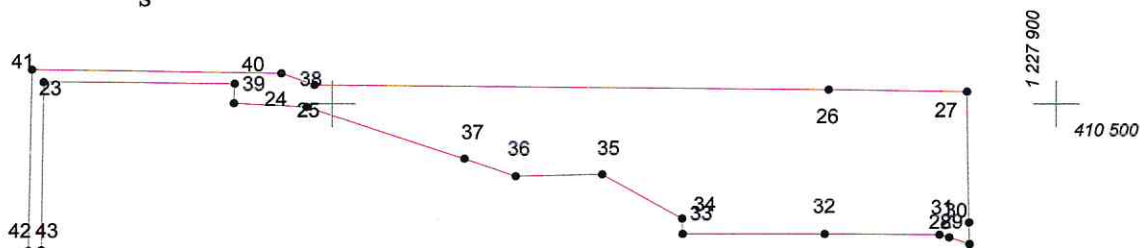

Масштаб 1:1000

Условные обозначения:

- граница прилегающей территории
- 1 точка поворота границы и ее номер