


# КАРТА (ПЛАН) ГРАНИЦ

Объект: Прилегающая территория №19 в микрорайоне №23


Адрес (местоположение): г.Чебоксары, ул. Эльгера, д. 6

Площадь участка: 0,3101 га (3100.55 кв.м.)

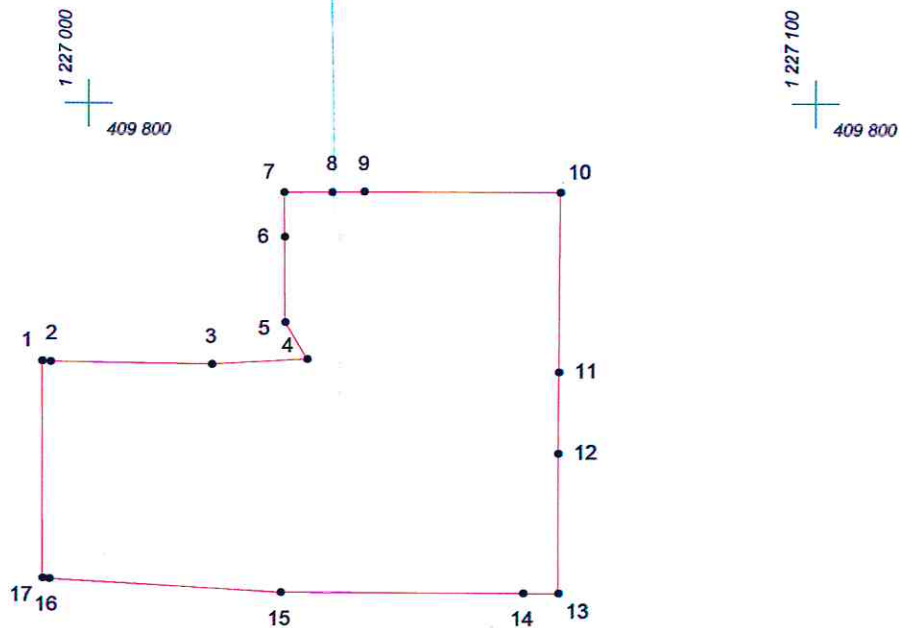

Масштаб 1:1000

## Условные обозначения:

-  граница прилегающей территории
-  точка поворота границы и ее номер