


КАРТА (ПЛАН) ГРАНИЦ

Объект: Прилегающая территория №12 в микрорайоне №12

Адрес (местоположение): г. Чебоксары, ул. Новоилларионовская, дом 15а

Площадь участка: 0.0028 га (28.12 кв.м.)

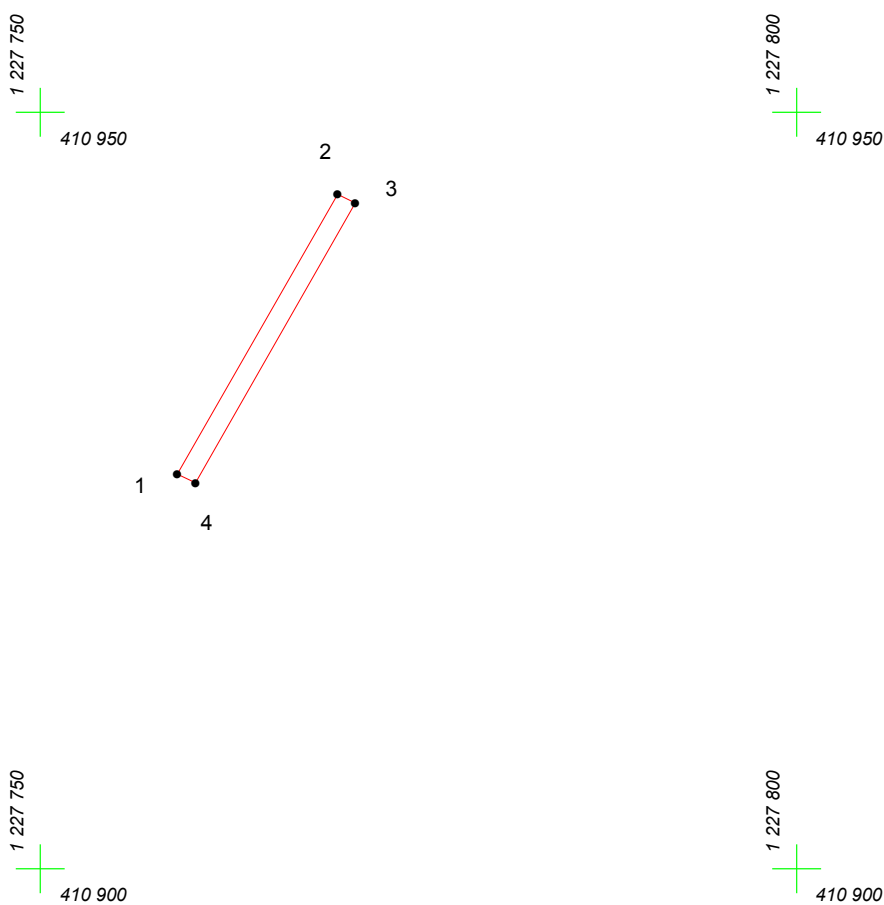

Масштаб 1:500

Условные обозначения:

-  граница прилегающей территории
-  точка поворота границы и ее номер