


КАРТА (ПЛАН) ГРАНИЦ

Объект: Прилегающая территория №29 в микрорайоне №19

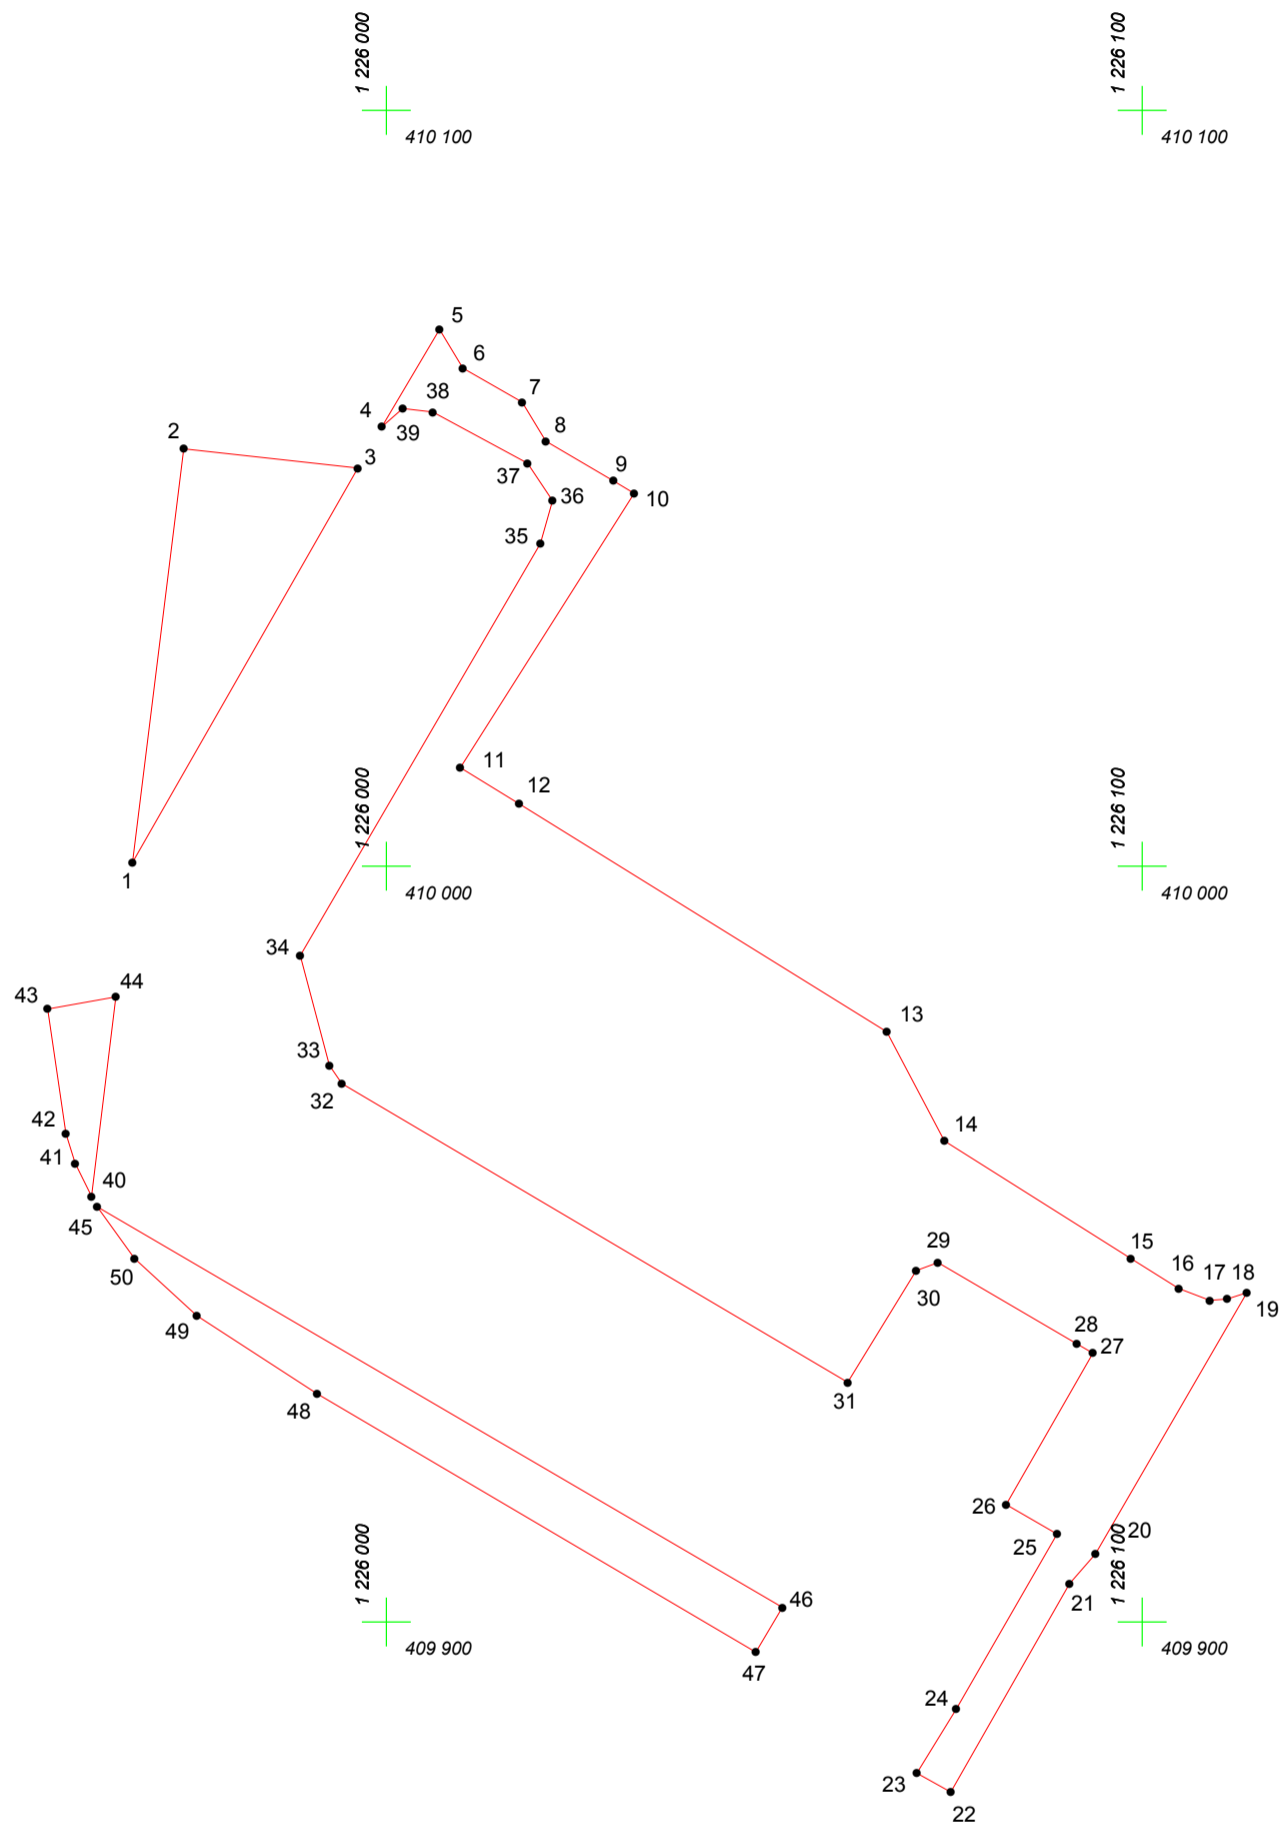

Адрес (местоположение): г. Чебоксары, ул. Лебедева, д. 25

Площадь участка: 0,6676 га (6675.72 кв.м.)



Масштаб 1:1000

Условные обозначения:

-  граница прилегающей территории
-  точка поворота границы и ее номер