


КАРТА (ПЛАН) ГРАНИЦ

Объект: Прилегающая территория №11 в микрорайоне №11

Адрес (местоположение): г. Чебоксары, ул. Новоилларионовская, дом 27в

Площадь участка: 0,0074 га (74.44 кв.м.)

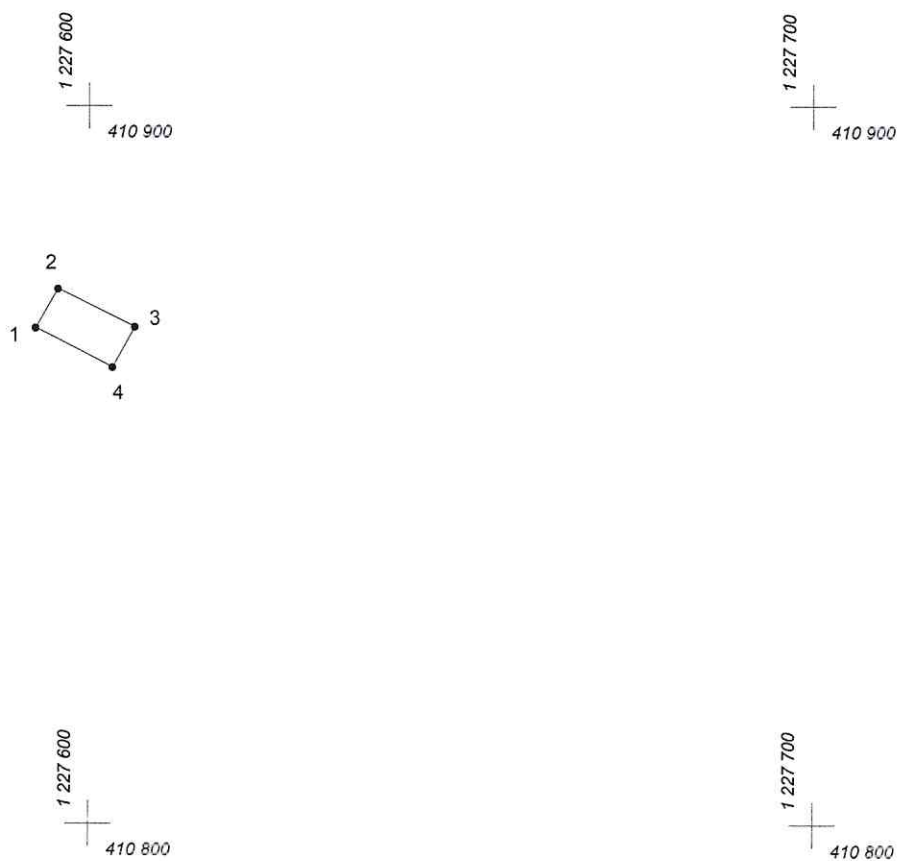

Масштаб 1:1000

Условные обозначения:

- граница прилегающей территории
- 1 точка поворота границы и ее номер