

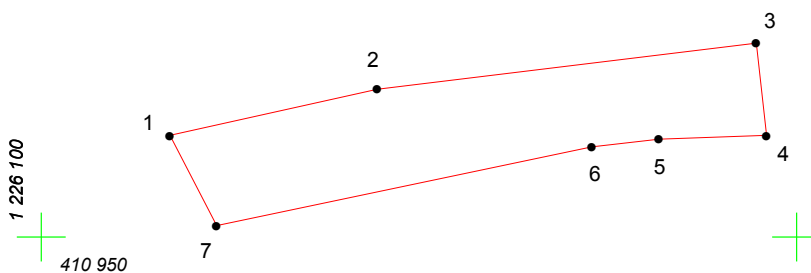


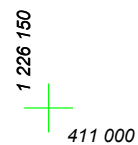

# КАРТА (ПЛАН) ГРАНИЦ

Объект: Прилегающая территория №6 в микрорайоне №2  
Адрес (местоположение): г. Чебоксары, ул. Талвира, дом 21  
Площадь участка: 0,0234 га (233.51 кв.м.)

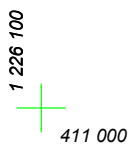

Масштаб 1:500

## Условные обозначения:

-  граница прилегающей территории
-  точка поворота границы и ее номер