
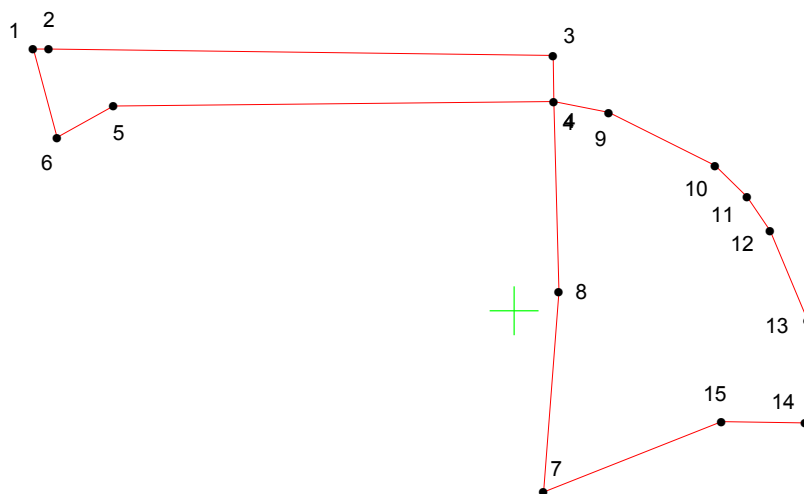
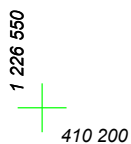
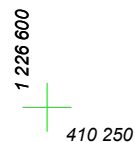


КАРТА (ПЛАН) ГРАНИЦ

Объект: Прилегающая территория №21 в микрорайоне №20

Адрес (местоположение): г.Чебоксары, ул. Ахазова, д. 3а

Площадь участка: 0,043 га (430.4 кв.м.)

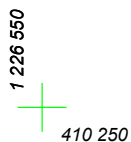

Масштаб 1:500

Условные обозначения:

-  граница прилегающей территории
-  точка поворота границы и ее номер