

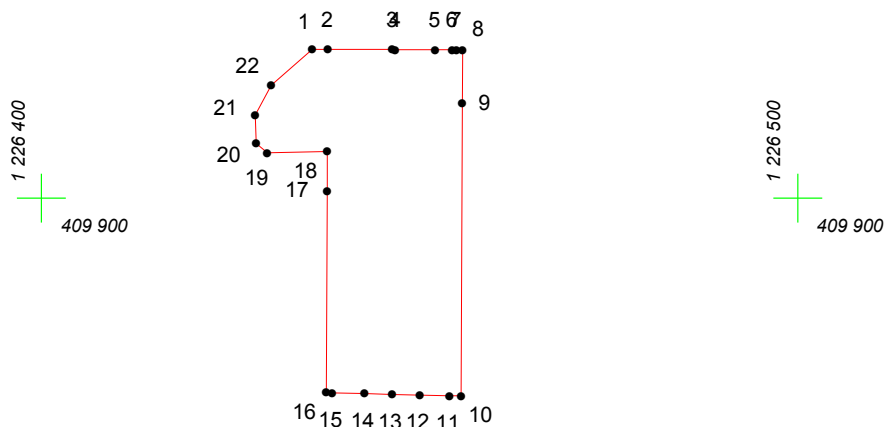


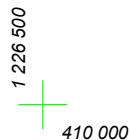

# КАРТА (ПЛАН) ГРАНИЦ

Объект: Прилегающая территория №9 в микрорайоне №21  
Адрес (местоположение): г. Чебоксары, ул. Университетская  
Площадь участка: 0.0914 га (914.04 кв.м.)

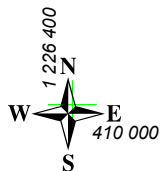

Масштаб 1:1000

## Условные обозначения:

-  граница прилегающей территории
-  точка поворота границы и ее номер