
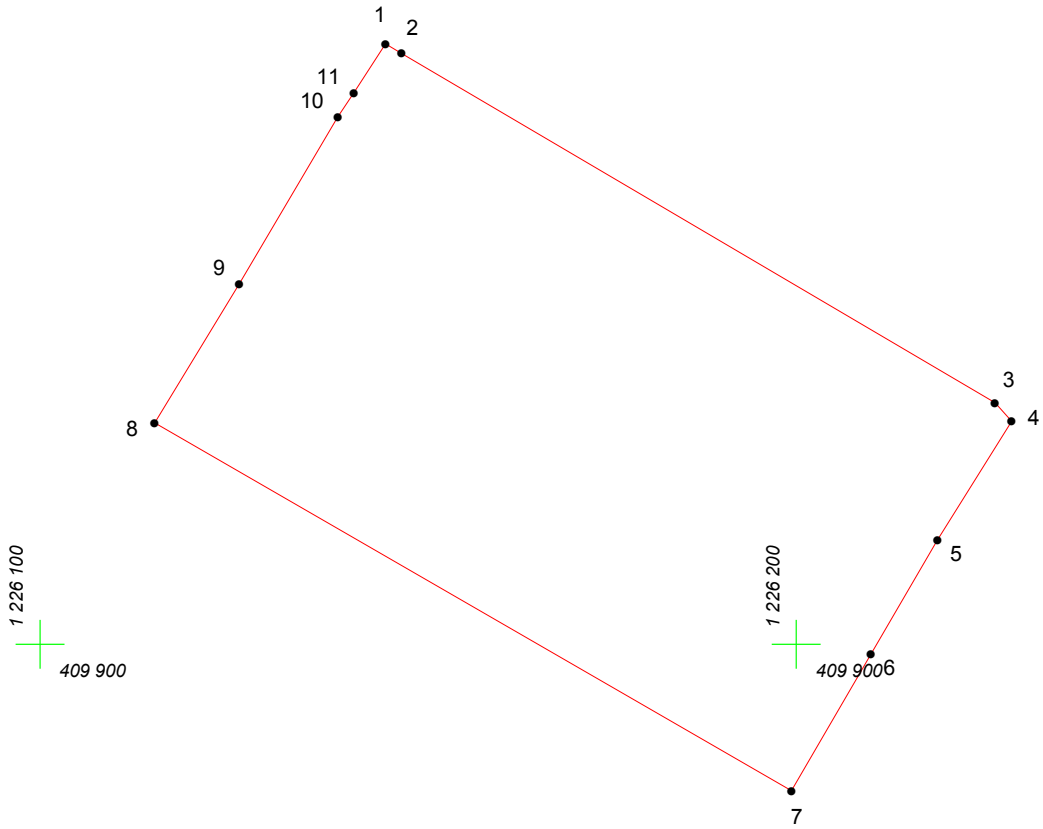
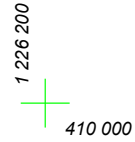


КАРТА (ПЛАН) ГРАНИЦ

Объект: Прилегающая территория №40 в микрорайоне №19

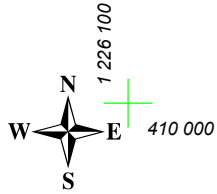

Адрес (местоположение): г. Чебоксары, ул. Университетская, д. 18

Площадь участка: 0.5645 га (5645 кв.м.)



Масштаб 1:1000

Условные обозначения:

-  граница прилегающей территории
-  точка поворота границы и ее номер