


КАРТА (ПЛАН) ГРАНИЦ

Объект: Прилегающая территория №2 в микрорайоне №3
Адрес (местоположение): г. Чебоксары, ул. Игнатъева, д. 19
Площадь участка: 0,7592 га (7592.42 кв. м.)

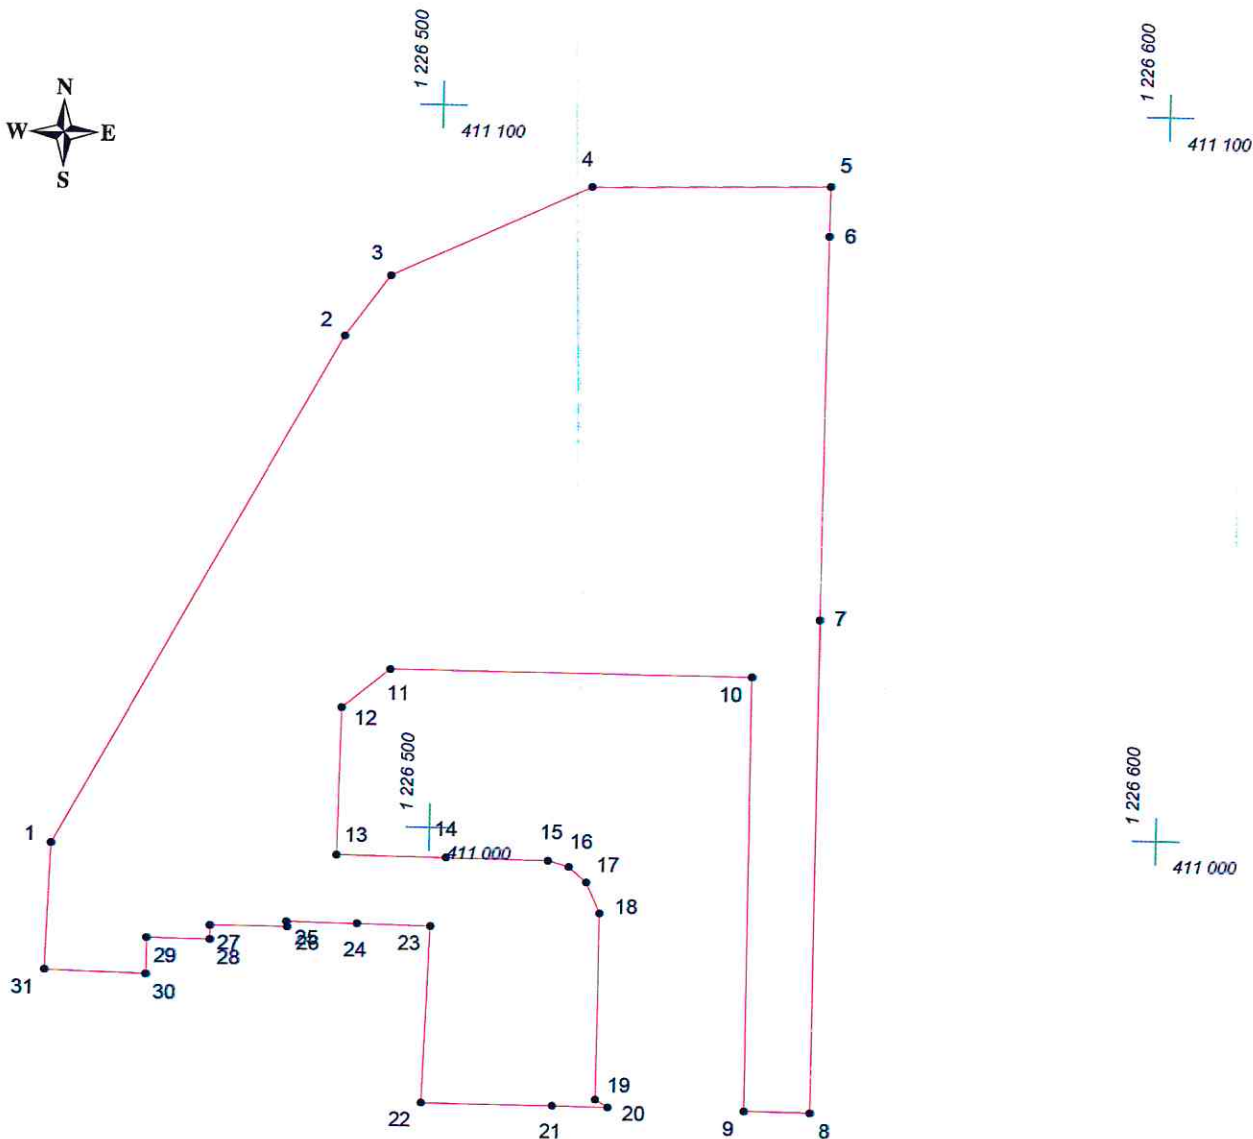

Масштаб 1:1000

Условные обозначения:

-  граница прилегающей территории
-  точка поворота границы и ее номер