


КАРТА (ПЛАН) ГРАНИЦ

Объект: Прилегающая территория №17 в микрорайоне №23

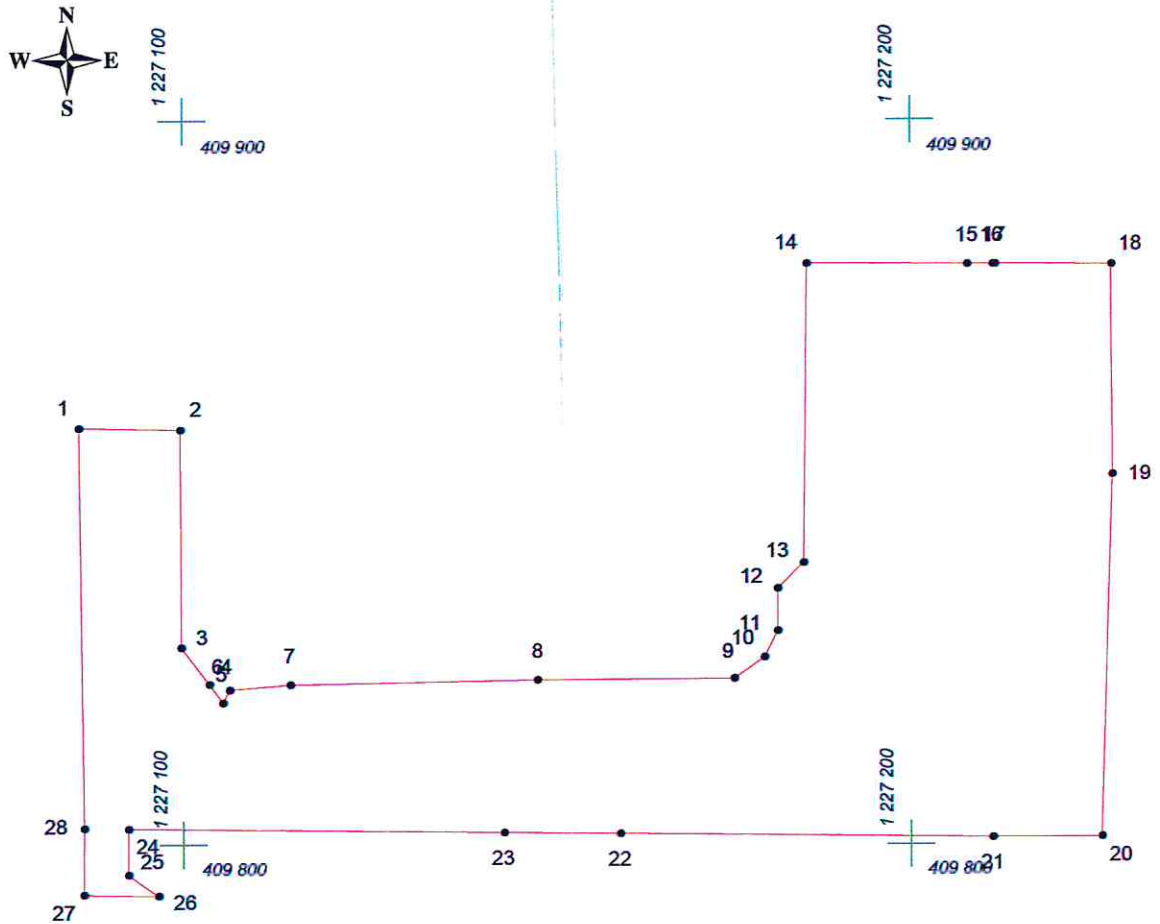

Адрес (местоположение): г.Чебоксары, ул. Эльгера, д. 10а

Площадь участка: 0,5976 га (5976.5 кв.м.)



Масштаб 1:1000

Условные обозначения:

-  граница прилегающей территории
-  точка поворота границы и ее номер