
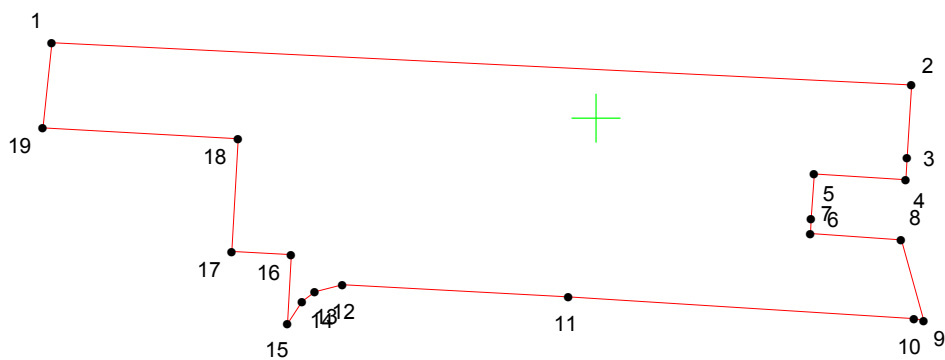
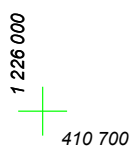
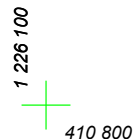


# КАРТА (ПЛАН) ГРАНИЦ

Объект: Прилегающая территория №20 в микрорайоне №1

Адрес (местоположение): г. Чебоксары, ул. Талвира, д. 8

Площадь участка: 0,288 га (2879.64 кв.м.)

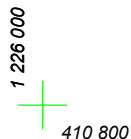

Масштаб 1:1000

## Условные обозначения:

-  граница прилегающей территории
-  точка поворота границы и ее номер