


КАРТА (ПЛАН) ГРАНИЦ

Объект: Прилегающая территория №10 в микрорайоне №12

Адрес (местоположение): г. Чебоксары, ул. Новоилларионовская, дом 13

Площадь участка: 0.0061 га (60.81 кв.м.)

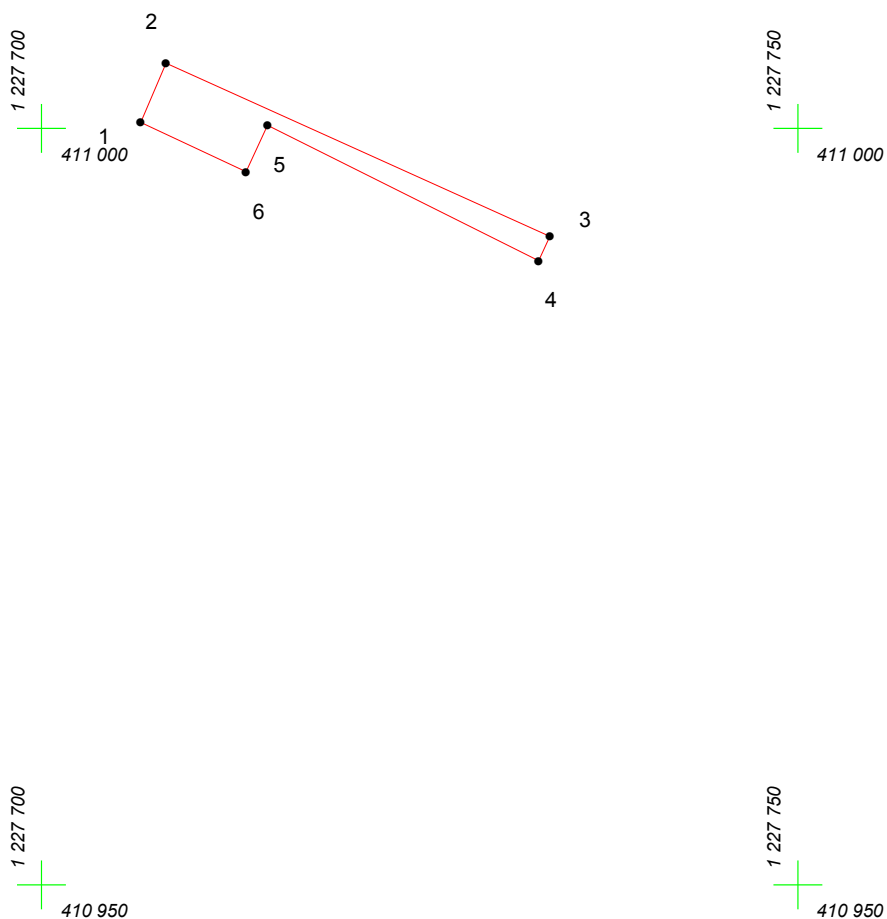

Масштаб 1:500

Условные обозначения:

-  граница прилегающей территории
-  точка поворота границы и ее номер