


КАРТА (ПЛАН) ГРАНИЦ

Объект: Прилегающая территория №10 в микрорайоне №25
Адрес (местоположение): г.Чебоксары, ул. Гузовского, д. 34
Площадь участка: 0,2566 га (2566.11 кв.м.)

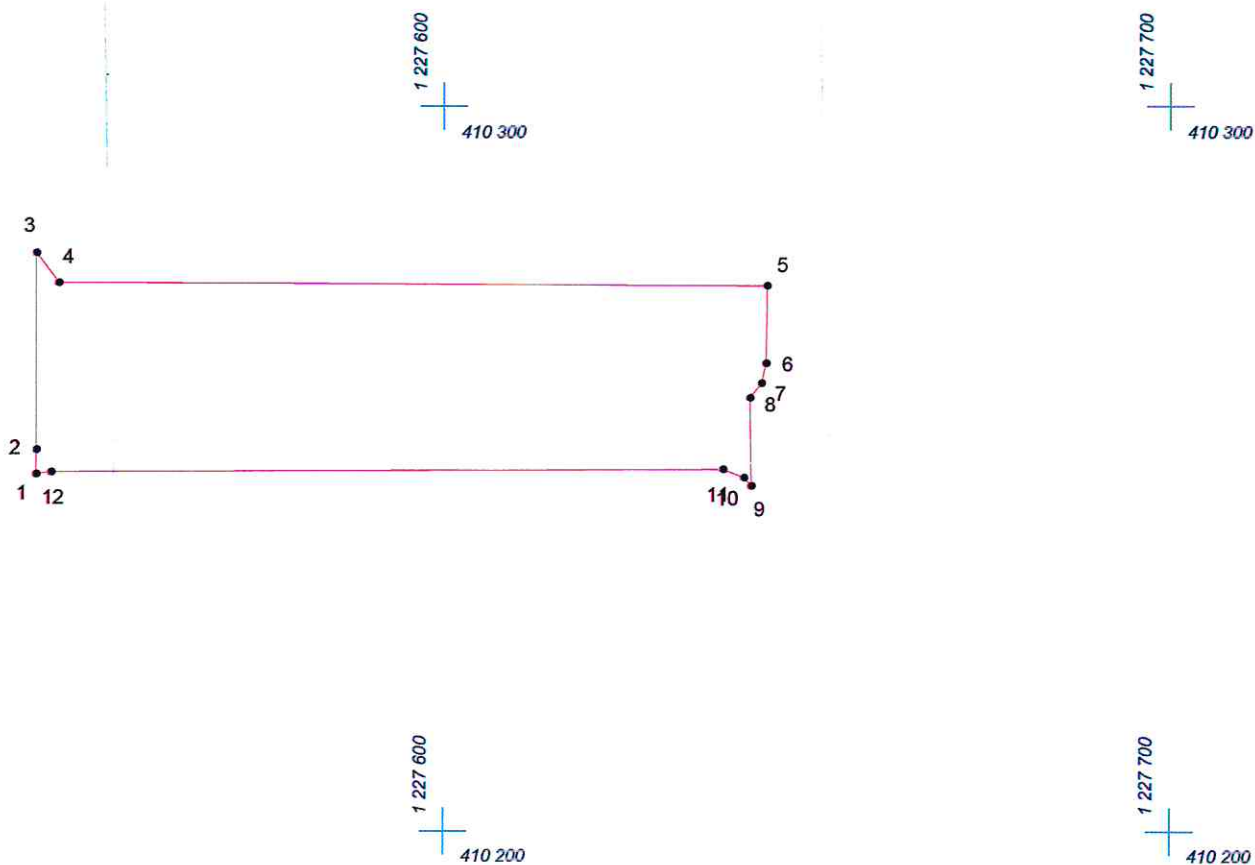

Масштаб 1:1000

Условные обозначения:

- граница прилегающей территории
- 1 точка поворота границы и ее номер