

КАРТА (ПЛАН) ГРАНИЦ

Объект: Прилегающая территория №16 в микрорайоне №20

Адрес (местоположение): г.Чебоксары, ул. Эльгера, д. 15а


Площадь участка: 0,1739 га (1738.74 кв.м.)



1 226 800
410 300

1 226 900
410 300

1 226 800
410 200

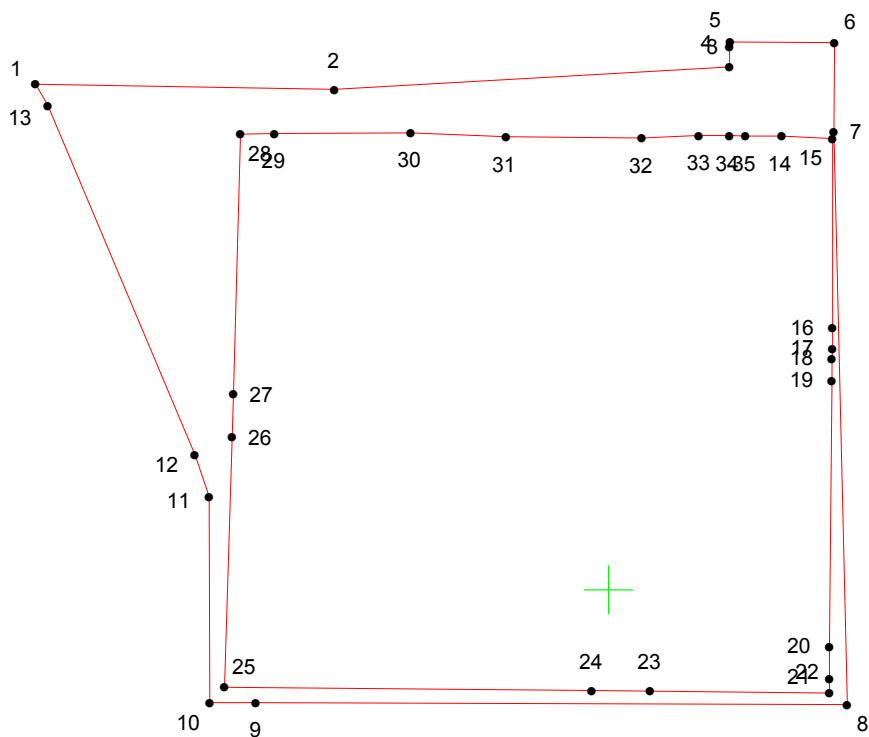

Масштаб 1:1000

Условные обозначения:

- граница прилегающей территории
- ₁ точка поворота границы и ее номер