

КАРТА (ПЛАН) ГРАНИЦ

Объект: Прилегающая территория №1 в микрорайоне №10

Адрес (местоположение): г. Чебоксары, ул. Новоилларионовская, дом 2

Площадь участка: 0,0354 га (353.5 кв.м.)




1 227 650
411 150

1 227 700
411 150

1 227 650
411 100

1 227 700
411 100

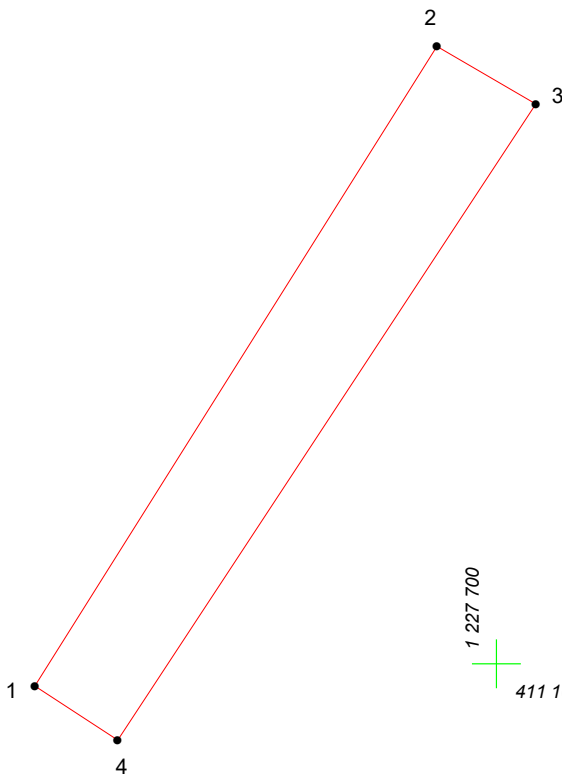

Масштаб 1:500

Условные обозначения:

-  граница прилегающей территории
-  точка поворота границы и ее номер