


КАРТА (ПЛАН) ГРАНИЦ

Объект: Прилегающая территория №11 в микрорайоне №19
Адрес (местоположение): г. Чебоксары, ул. Университетская, д. 22
Площадь участка: 0,5112 га (5111.51 кв.м.)

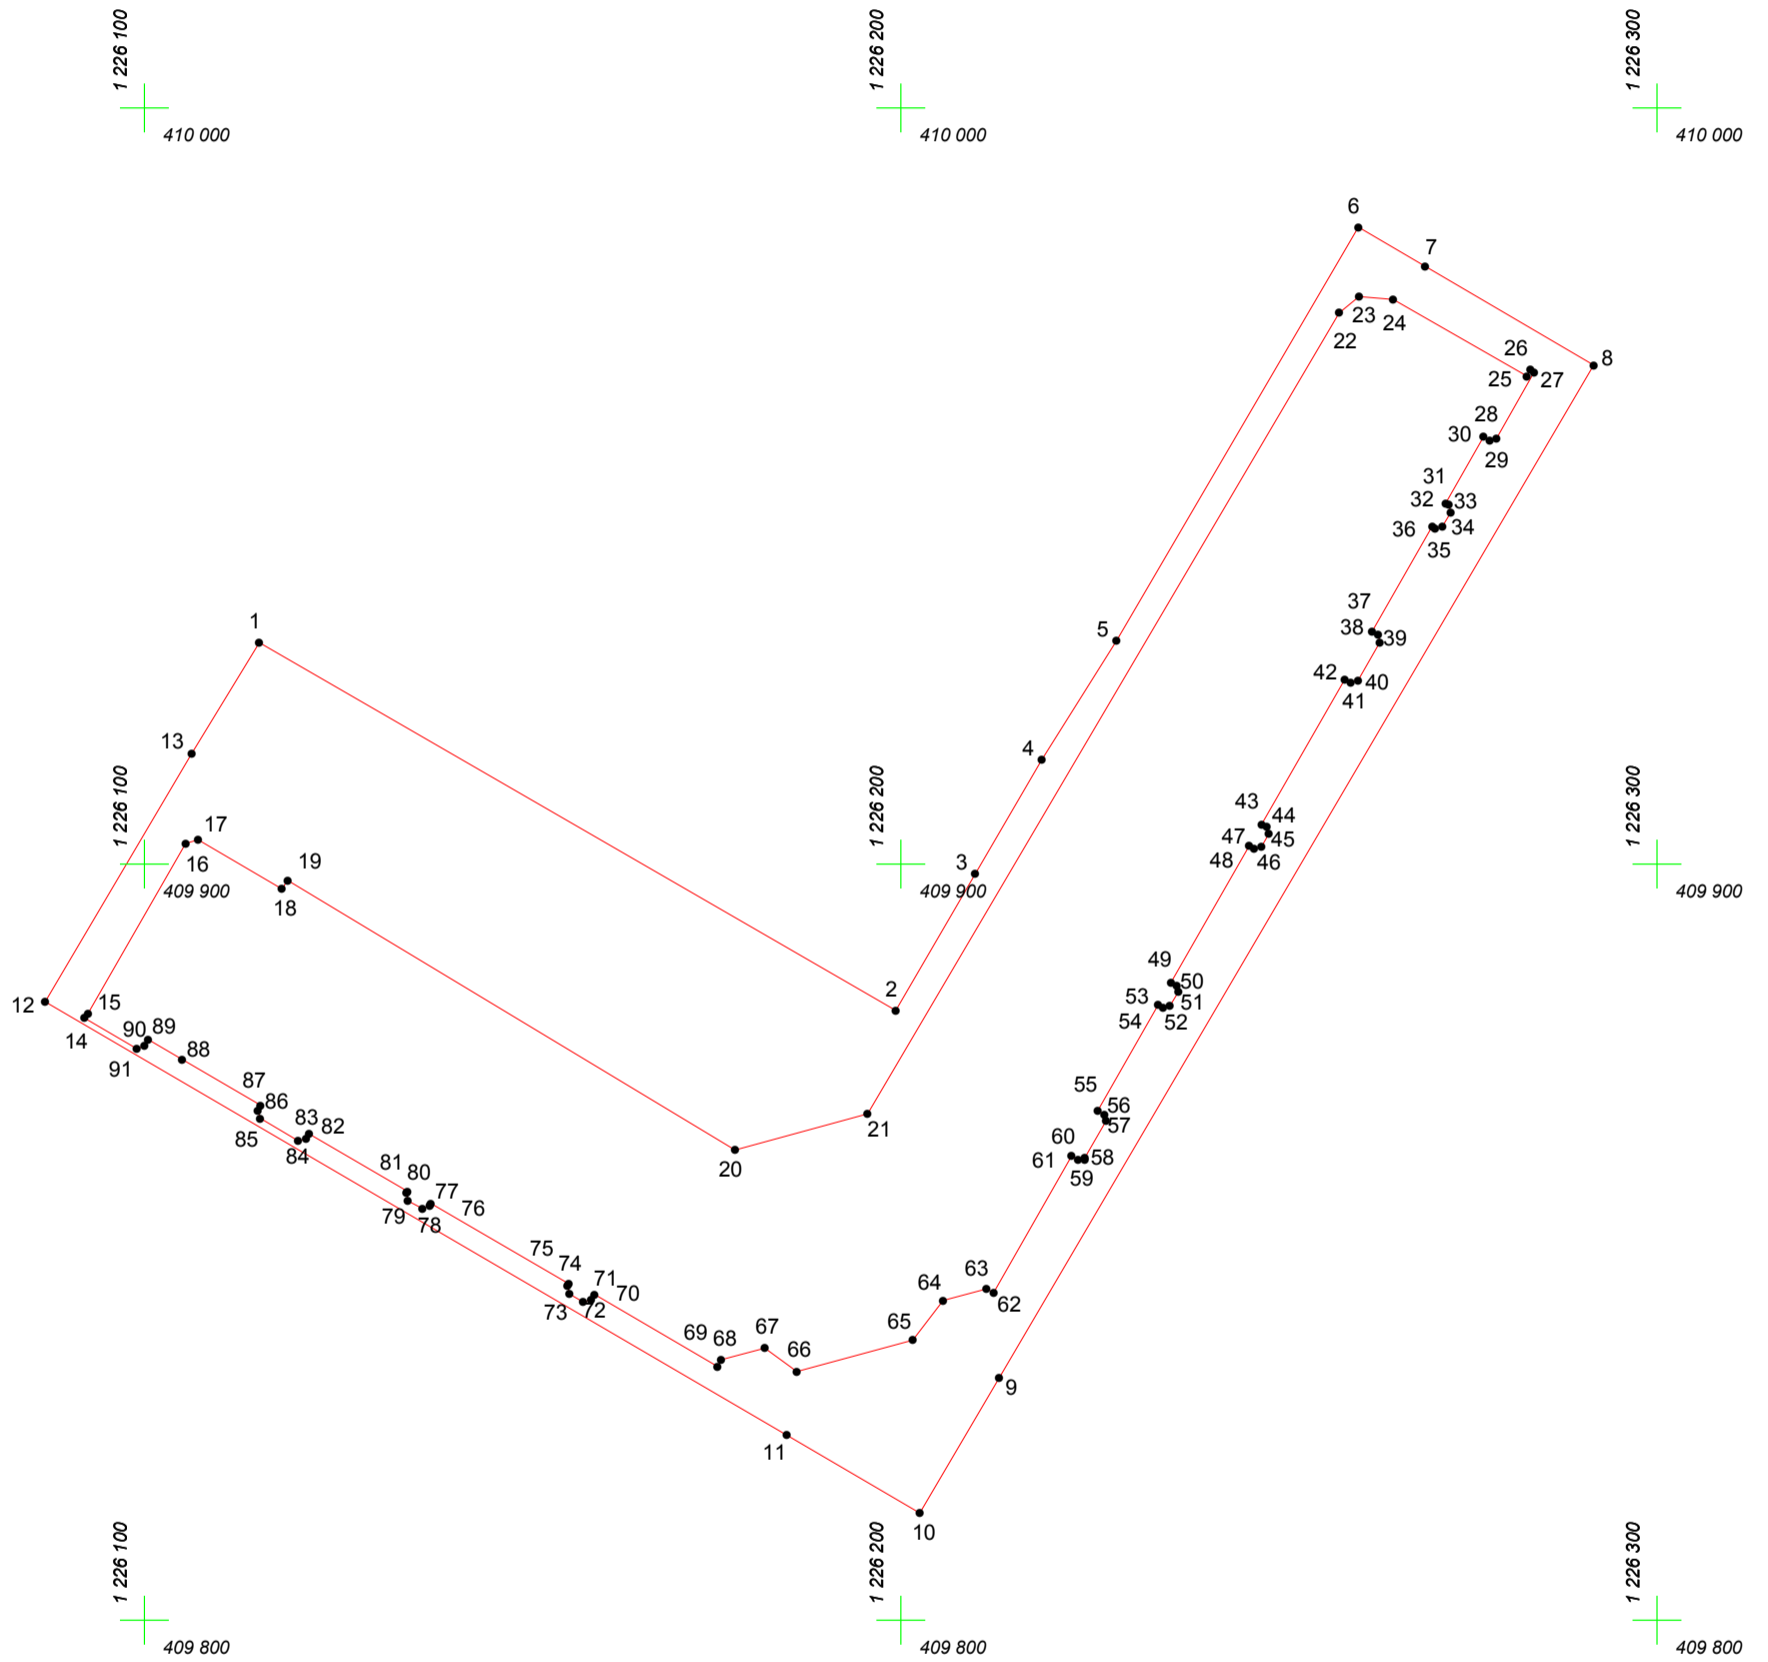

Масштаб 1:1000

Условные обозначения:

- граница прилегающей территории
- 1 точка поворота границы и ее номер