


КАРТА (ПЛАН) ГРАНИЦ

Объект: Прилегающая территория №25 в микрорайоне №20

Адрес (местоположение): г.Чебоксары, ул. Ахазова, д. 7

Площадь участка: 0,1764 га (1763.9 кв.м.)

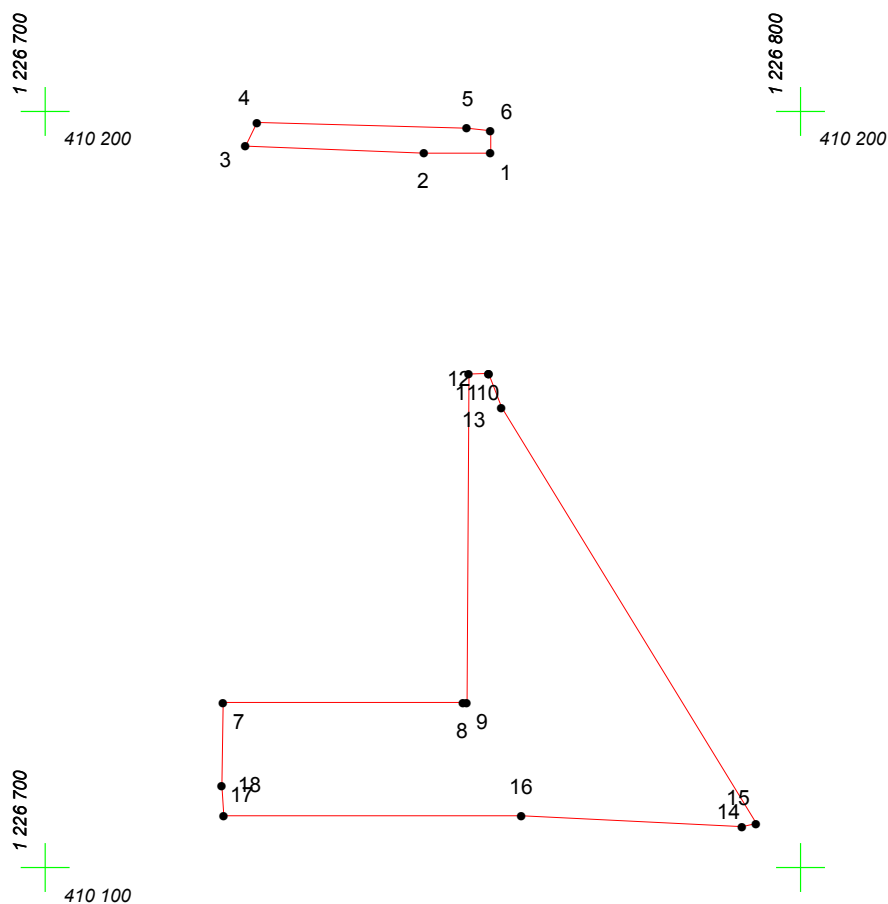

Масштаб 1:1000

Условные обозначения:

- граница прилегающей территории
- ₁ точка поворота границы и ее номер