


КАРТА (ПЛАН) ГРАНИЦ

Объект: Прилегающая территория №5 в микрорайоне №12

Адрес (местоположение): г. Чебоксары, ул. Новоилларионовская, дом 19

Площадь участка: 0.0062 га (61.64 кв.м.)

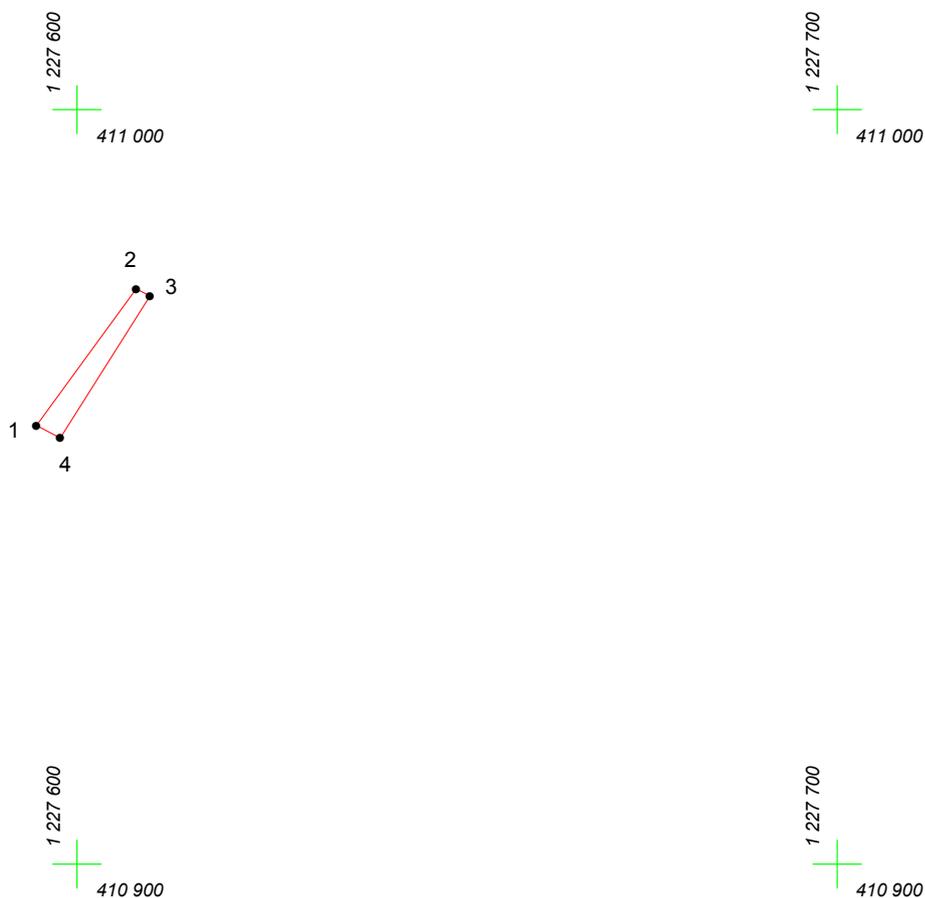

Масштаб 1:1000

Условные обозначения:

-  граница прилегающей территории
-  точка поворота границы и ее номер