


КАРТА (ПЛАН) ГРАНИЦ

Объект: Прилегающая территория №2 в микрорайоне №24

Адрес (местоположение): г.Чебоксары, пр. Максима Горького, д. 19

Площадь участка: 0,5136 га (5135.8 кв.м.)

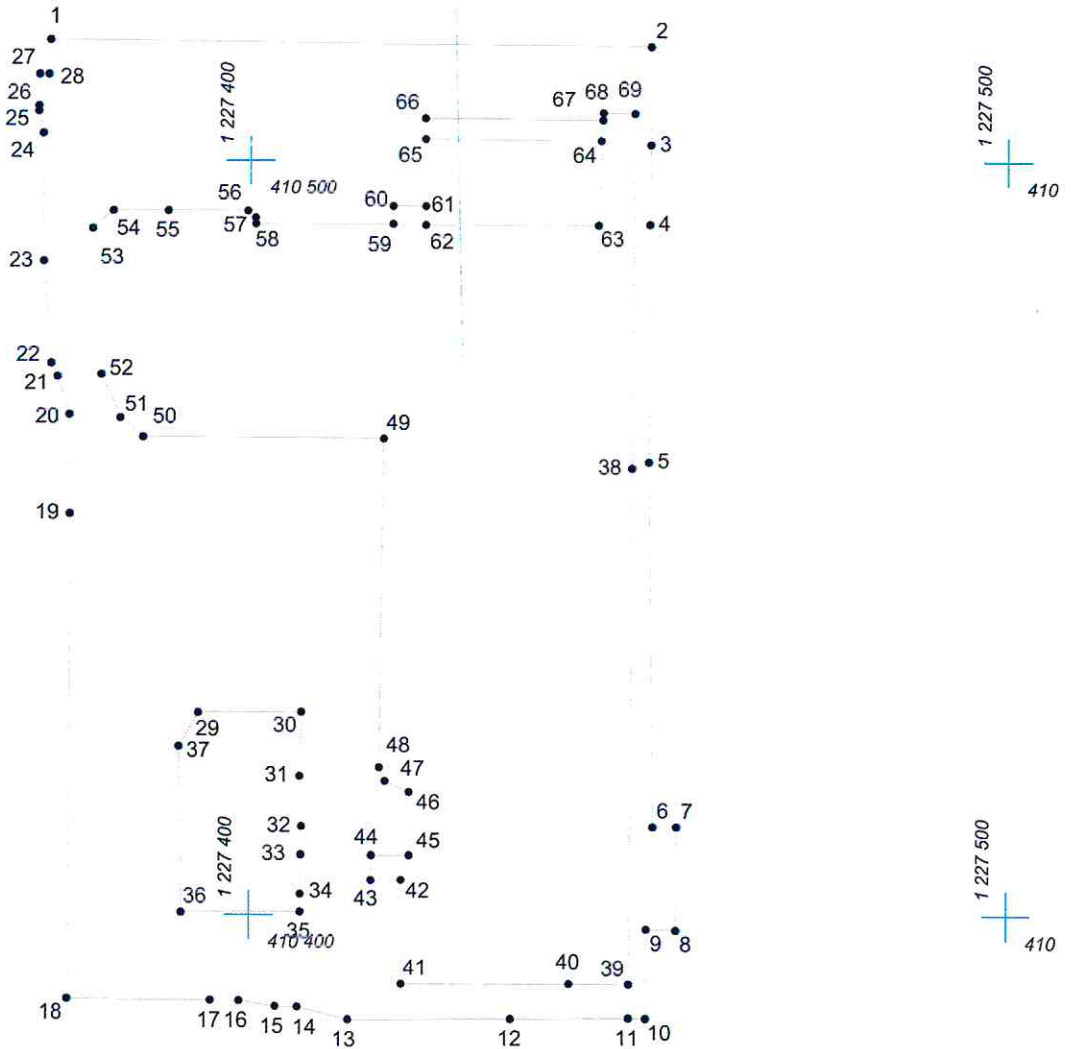

Масштаб 1:1000

Условные обозначения:

- граница прилегающей территории
- 1 точка поворота границы и ее номер