


КАРТА (ПЛАН) ГРАНИЦ

Объект: Прилегающая территория №7 в микрорайоне №6

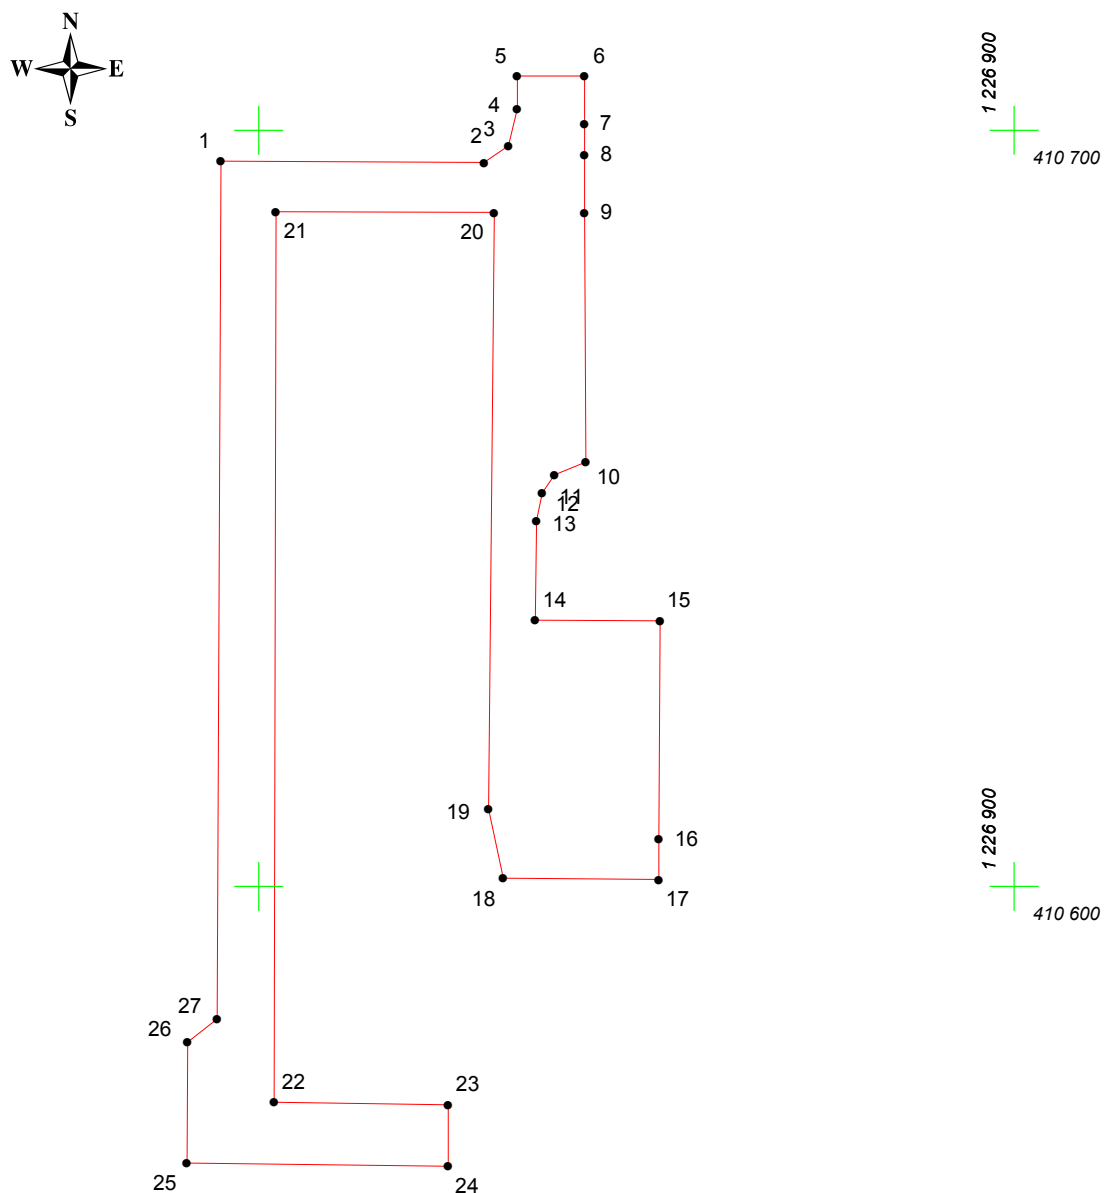

Адрес (местоположение): г. Чебоксары, пр. Максима Горького, д. 34/2

Площадь участка: 0,2932 га (2932.4 кв.м.)



Масштаб 1:1000

Условные обозначения:

-  граница прилегающей территории
-  точка поворота границы и ее номер