


КАРТА (ПЛАН) ГРАНИЦ

Объект: Прилегающая территория №24 в микрорайоне №20

Адрес (местоположение): г.Чебоксары, ул. Ахазова, д. 5

Площадь участка: 0,0693 га (692.77 кв.м.)

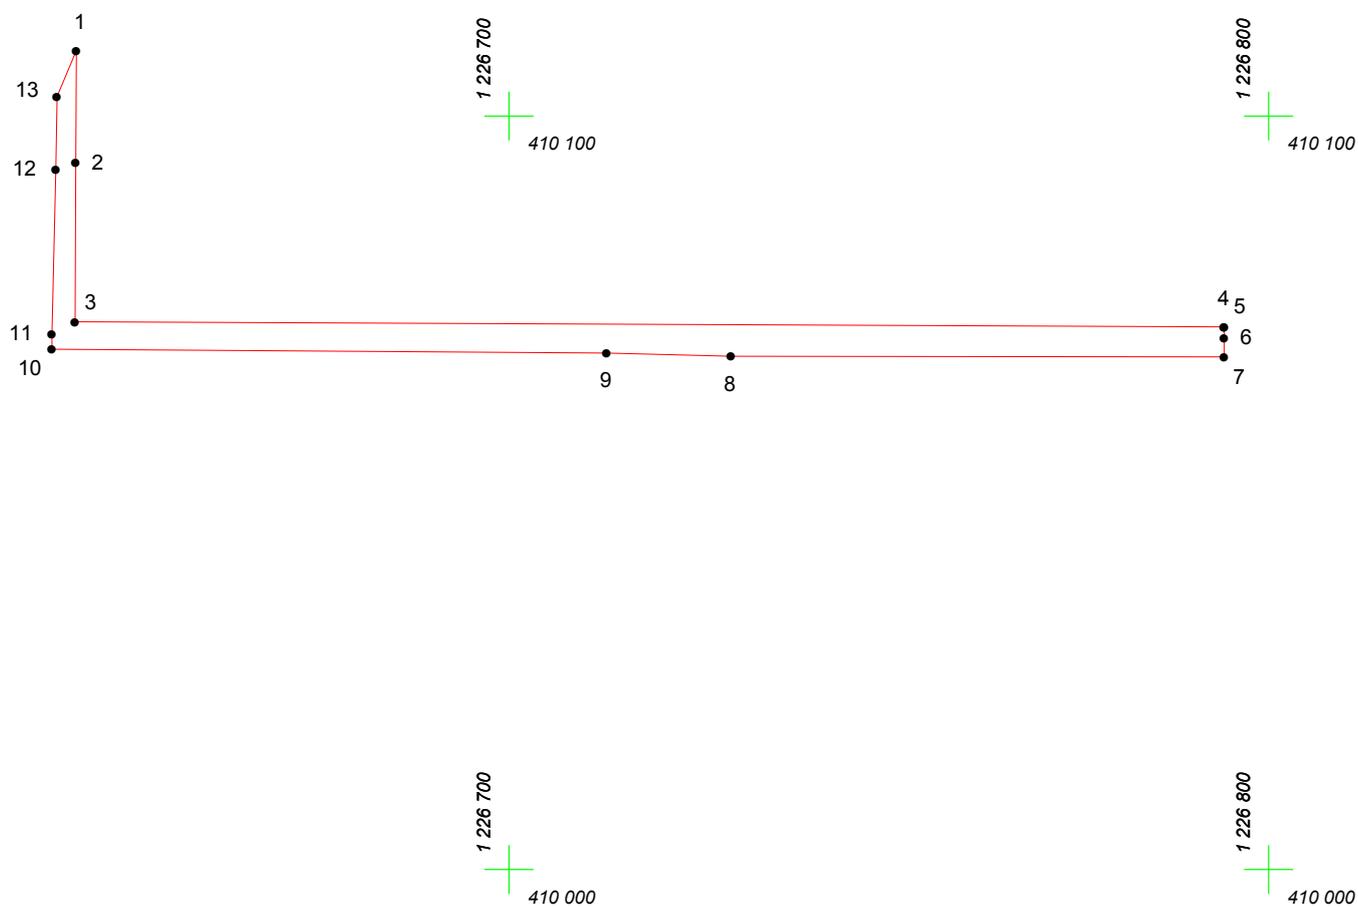

Масштаб 1:1000

Условные обозначения:

-  граница прилегающей территории
-  точка поворота границы и ее номер