


# КАРТА (ПЛАН) ГРАНИЦ

Объект: Прилегающая территория №10 в микрорайоне №20

Адрес (местоположение): г. Чебоксары, пр. Максима Горького, д. 37

Площадь участка: 0,1857 га (1857.28 кв.м.)

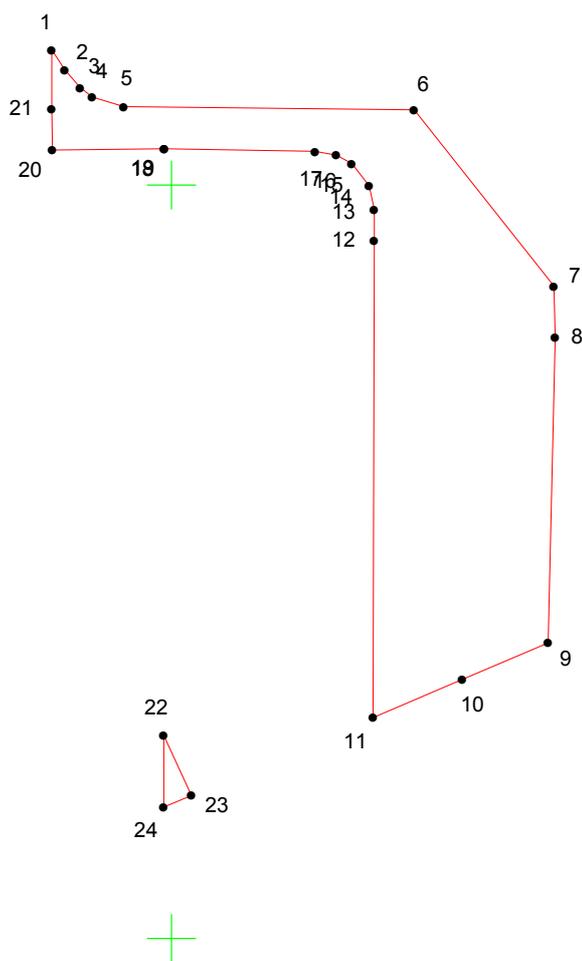

Масштаб 1:1000

## Условные обозначения:

-  граница прилегающей территории
-  точка поворота границы и ее номер