


КАРТА (ПЛАН) ГРАНИЦ

Объект: Прилегающая территория №9 в микрорайоне №1

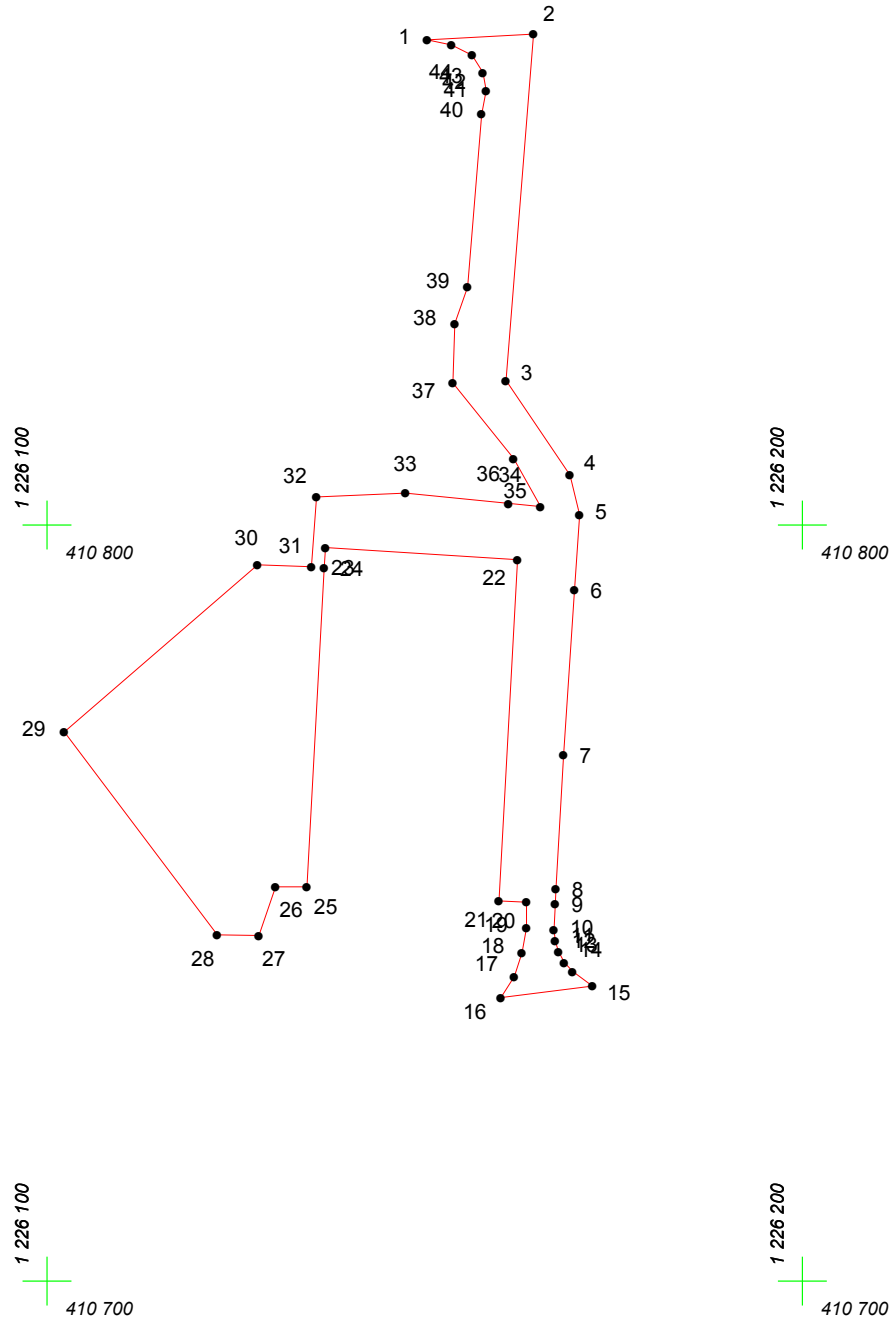

Адрес (местоположение): г. Чебоксары, ул. Талвира, д. 16

Площадь участка: 0,2109 га (2108.9 кв.м.)



Масштаб 1:1000

Условные обозначения:

-  граница прилегающей территории
-  точка поворота границы и ее номер