

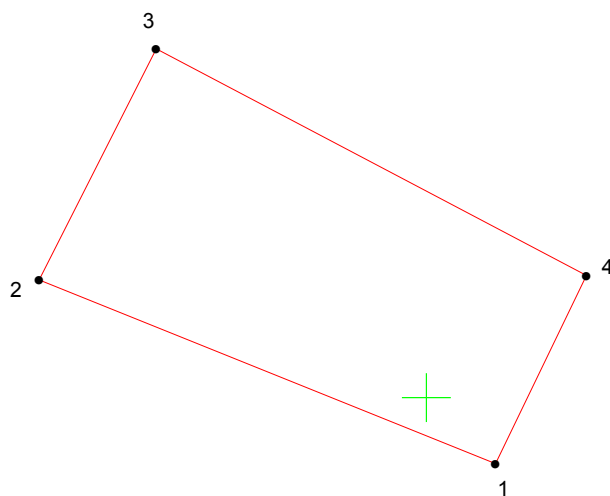
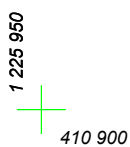


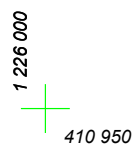

КАРТА (ПЛАН) ГРАНИЦ

Объект: Прилегающая территория №1 в микрорайоне №2
Адрес (местоположение): г. Чебоксары, ул. Талвира, дом 13
Площадь участка: 0,05 га (500.4 кв.м.)

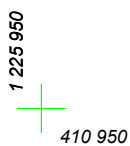

Масштаб 1:500

Условные обозначения:

-  граница прилегающей территории
-  точка поворота границы и ее номер