


# КАРТА (ПЛАН) ГРАНИЦ

Объект: Прилегающая территория №51 в микрорайоне №26

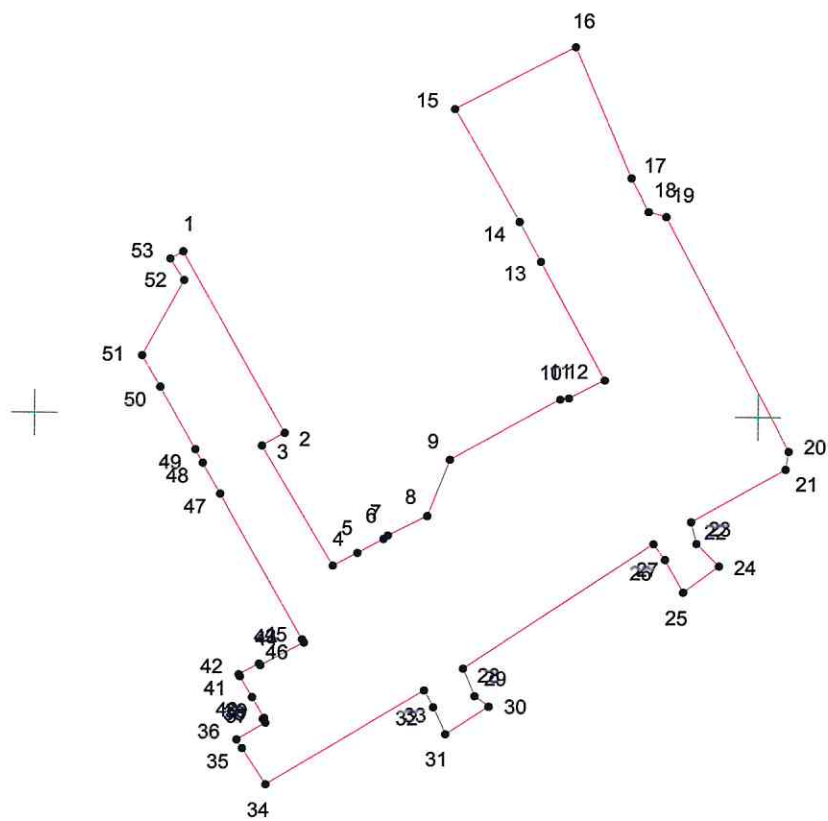

Адрес (местоположение): г. Чебоксары, пр. Максима Горького, д. 1

Площадь участка: 0,3086 га (3085.91 кв.м.)



Масштаб 1:1000

## Условные обозначения:

-  граница прилегающей территории
-  точка поворота границы и ее номер