
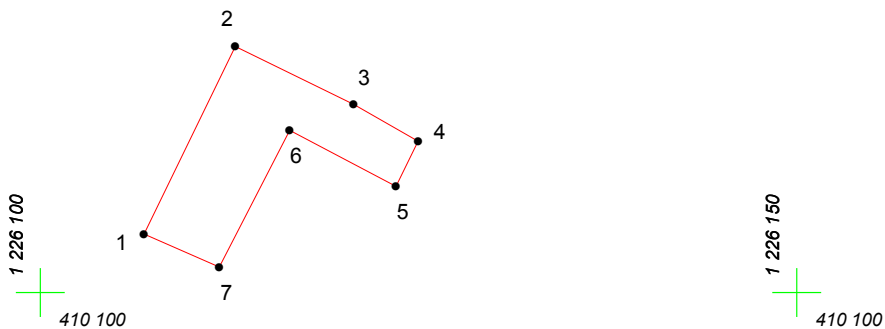
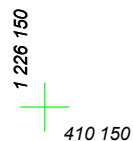


# КАРТА (ПЛАН) ГРАНИЦ

Объект: Прилегающая территория №24 в микрорайоне №19

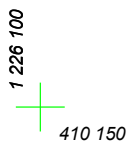

Адрес (местоположение): г. Чебоксары, ул. Лебедева, д. 17а

Площадь участка: 0,0103 га (103.23 кв.м.)



Масштаб 1:500

## Условные обозначения:

-  граница прилегающей территории
-  точка поворота границы и ее номер