


# КАРТА (ПЛАН) ГРАНИЦ

Объект: Прилегающая территория №2 в микрорайоне №4

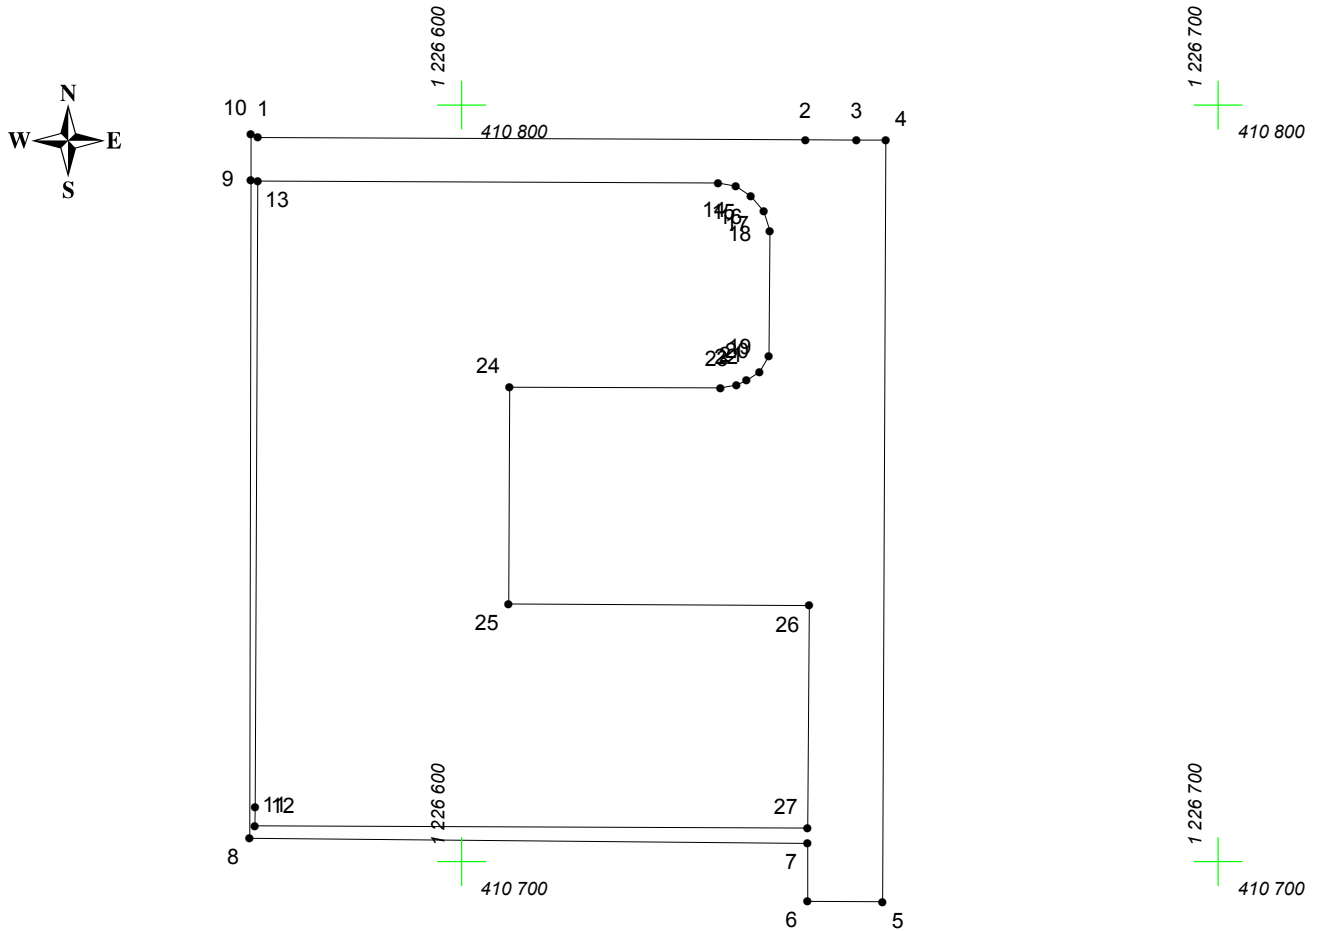

Адрес (местоположение): г. Чебоксары, ул. Игнатьева, д. 4

Площадь участка: 0.2931 га (2931.22 кв.м.)



Масштаб 1:1000

## Условные обозначения:

-  граница прилегающей территории
-  точка поворота границы и ее номер