


КАРТА (ПЛАН) ГРАНИЦ

Объект: Прилегающая территория №35 в микрорайоне №22

Адрес (местоположение): г. Чебоксары, ул. Мичмана Павлова, д. 42

Площадь участка: 0,1865 га (1864.87 кв.м.)

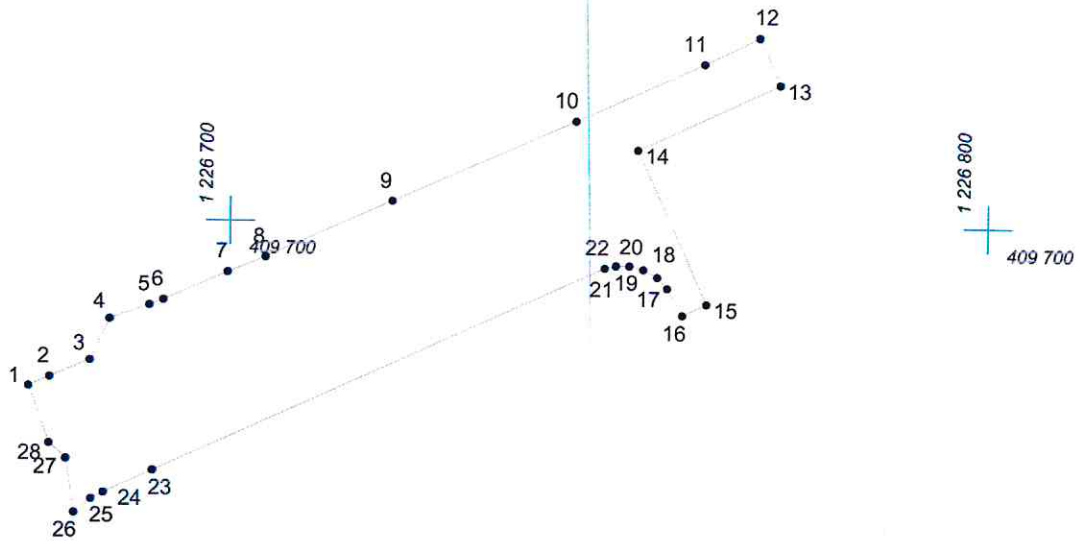

Масштаб 1:1000

Условные обозначения:

- граница прилегающей территории
- 1 точка поворота границы и ее номер