


КАРТА (ПЛАН) ГРАНИЦ

Объект: Прилегающая территория №2 в микрорайоне №17
Адрес (местоположение): г Чебоксары, б-р Приволжский, д. 3
Площадь участка: 0,1432 га (1432.27 кв.м.)

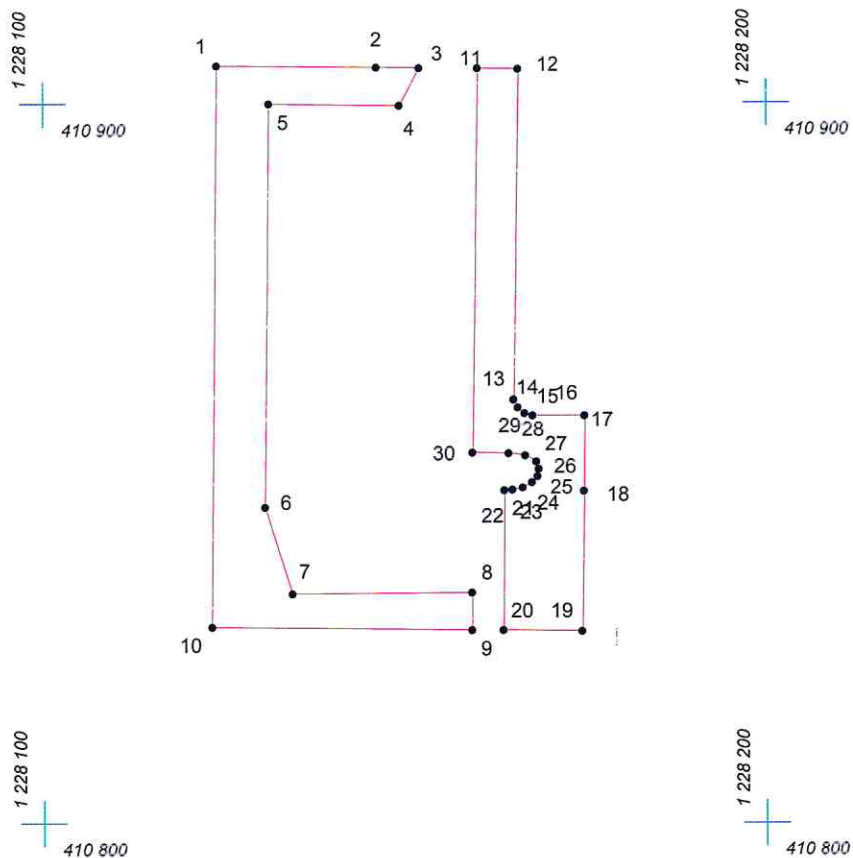

Масштаб 1:1000

Условные обозначения:

- граница прилегающей территории
- 1 точка поворота границы и ее номер